
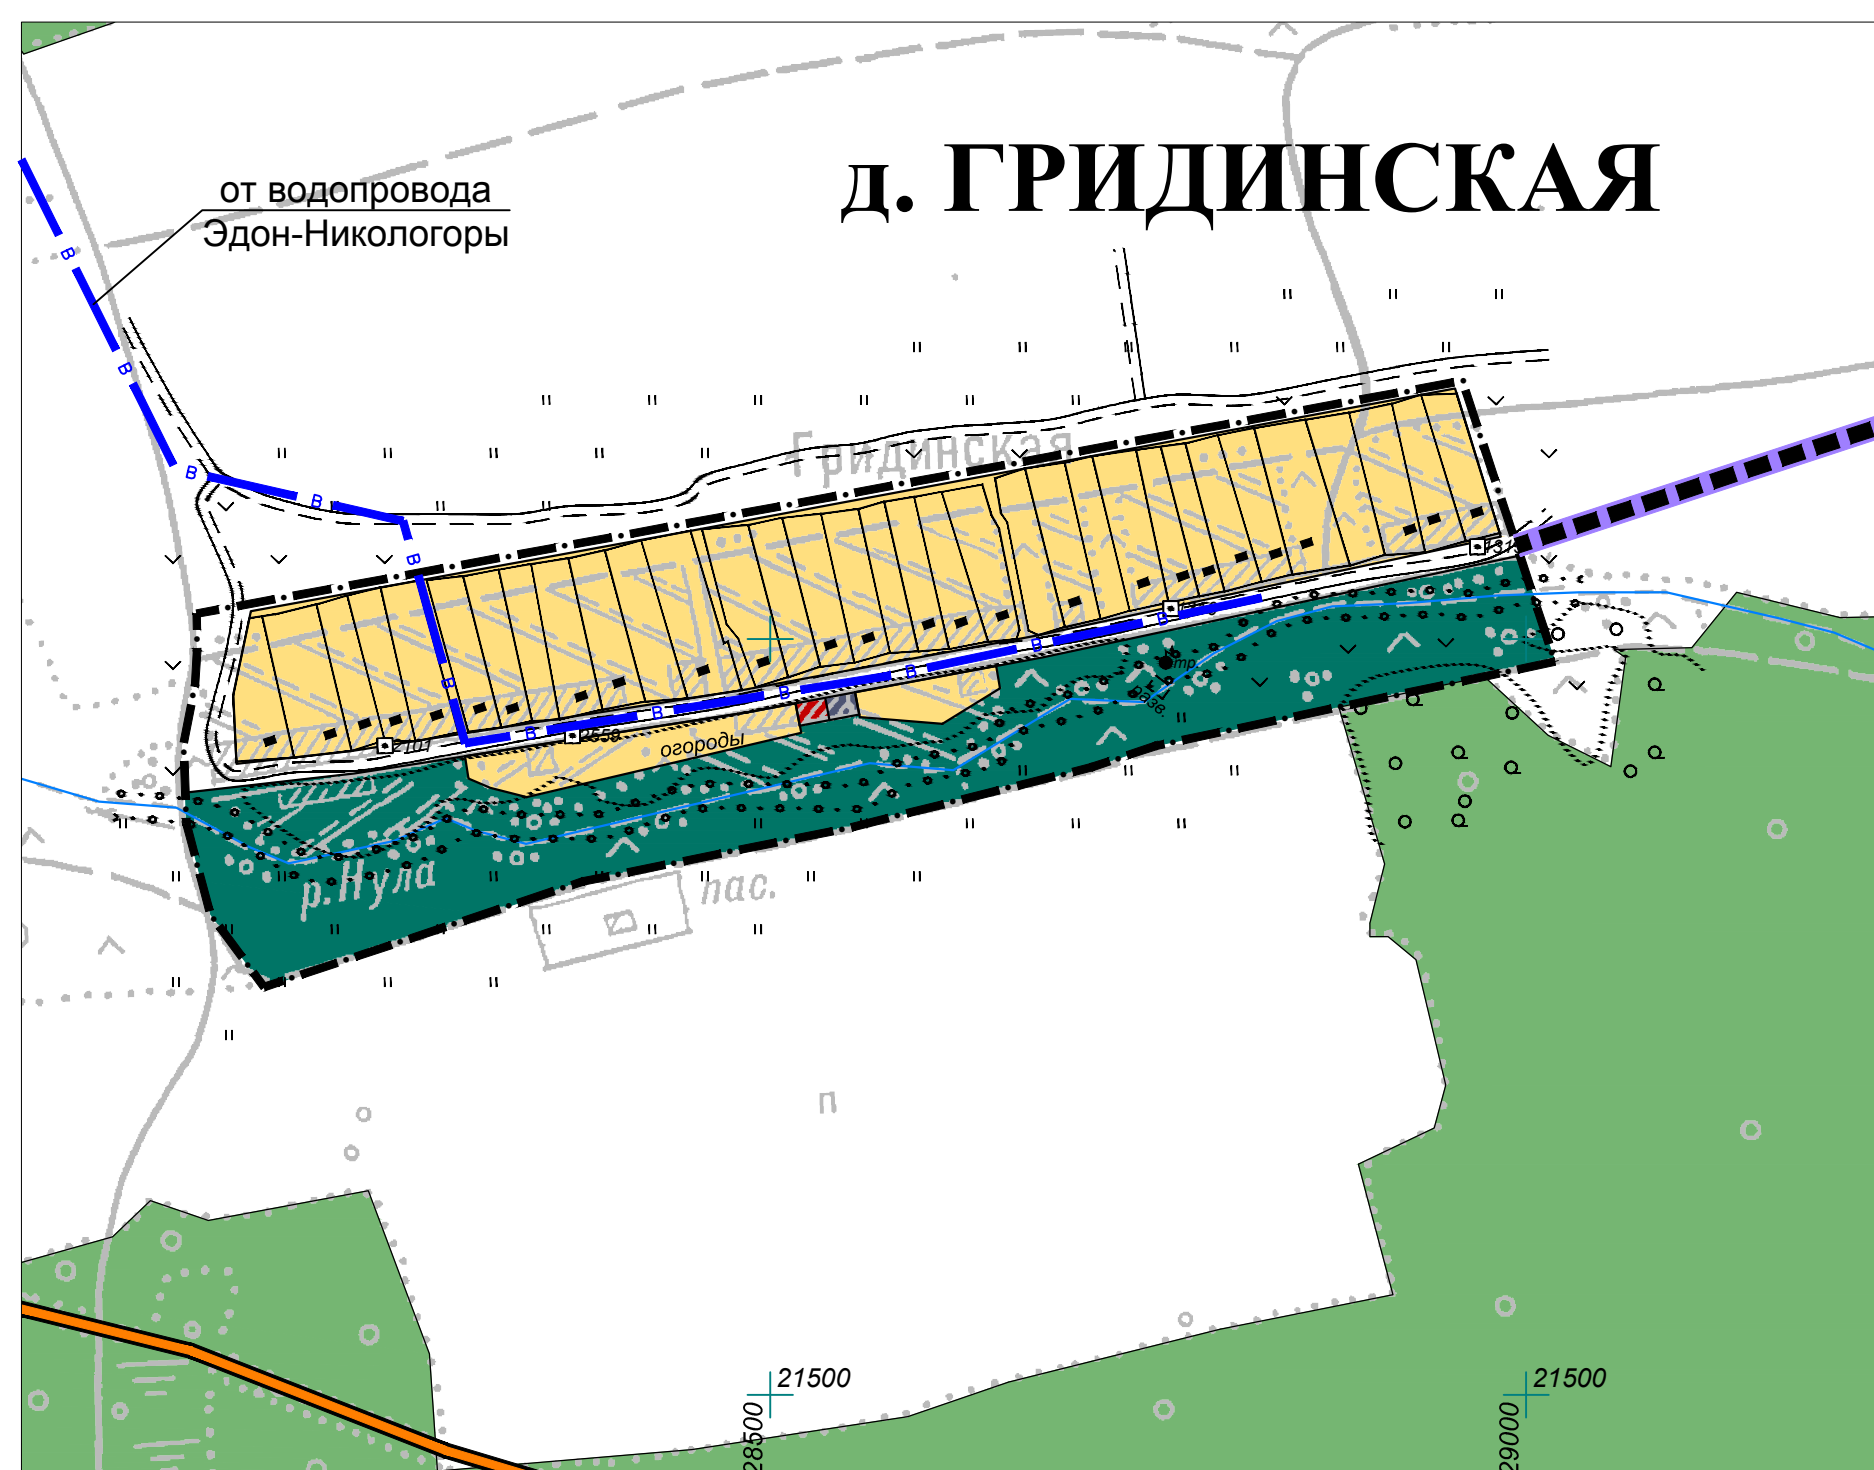
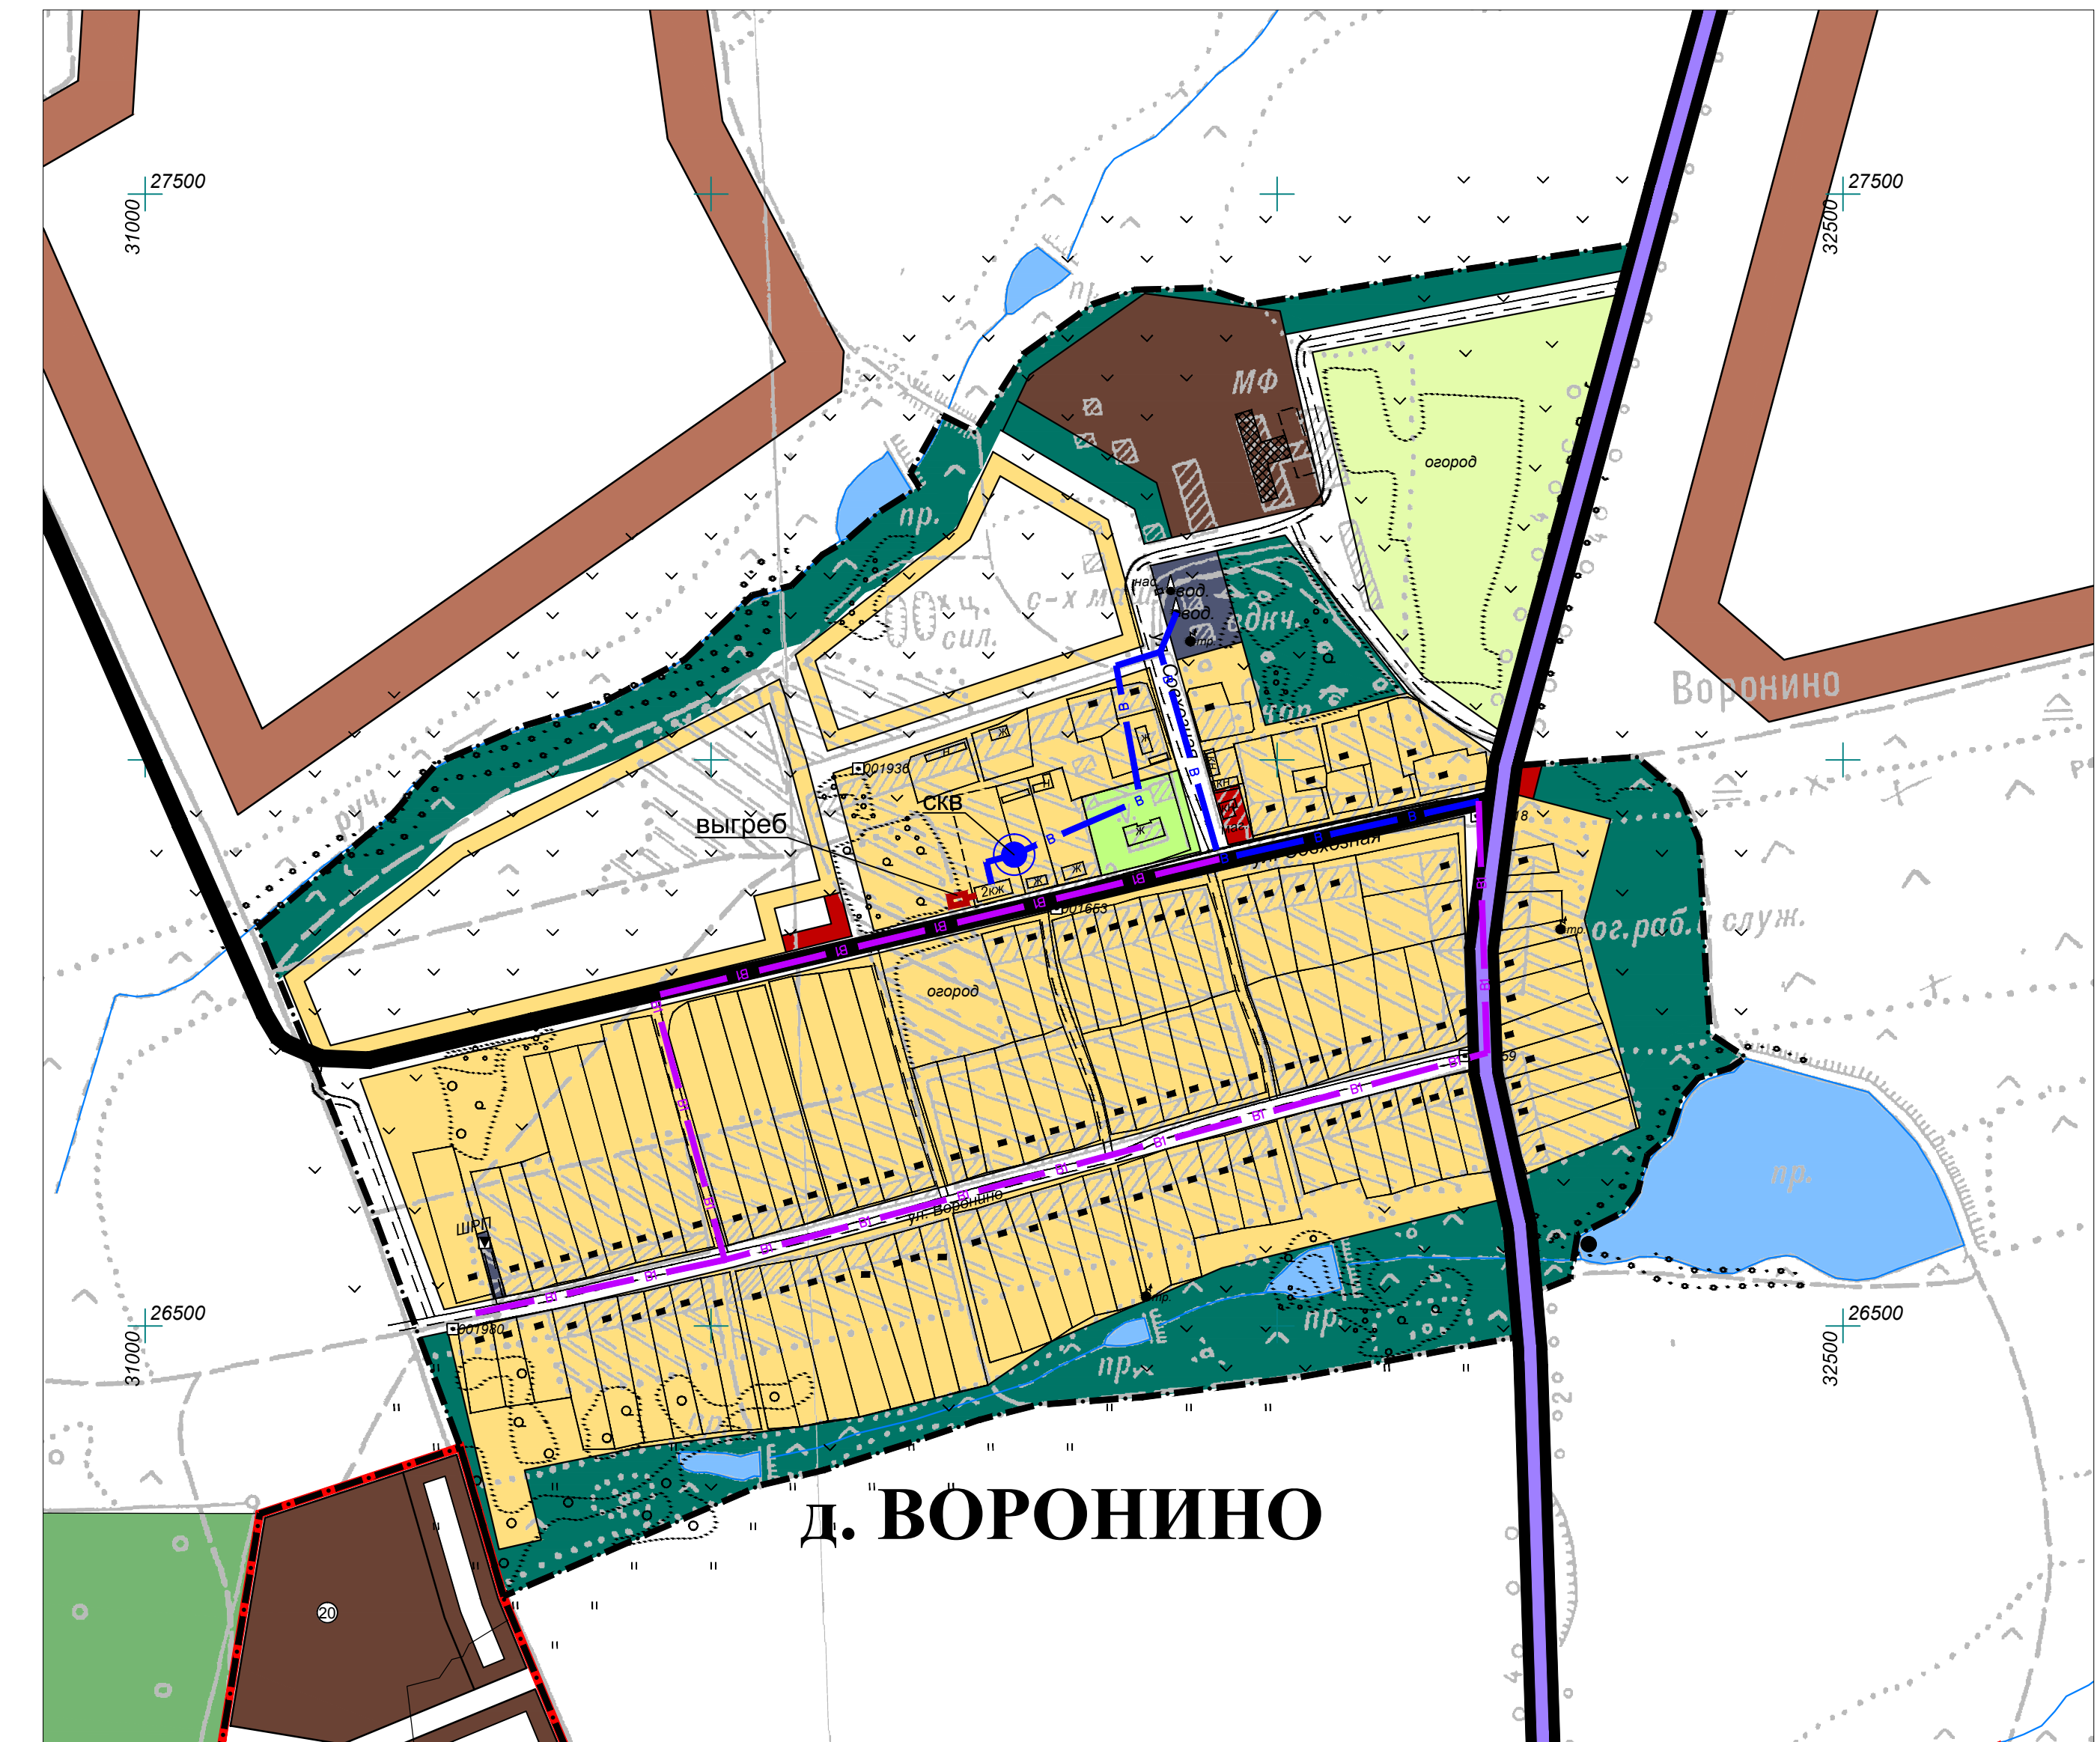


КАРТА ВОДОСНАБЖЕНИЯ И ВОДООТВЕДЕНИЯ дд. ГАЛКИНО, ВОРОНИНО, ГРИДИНСКАЯ. М 1:5000

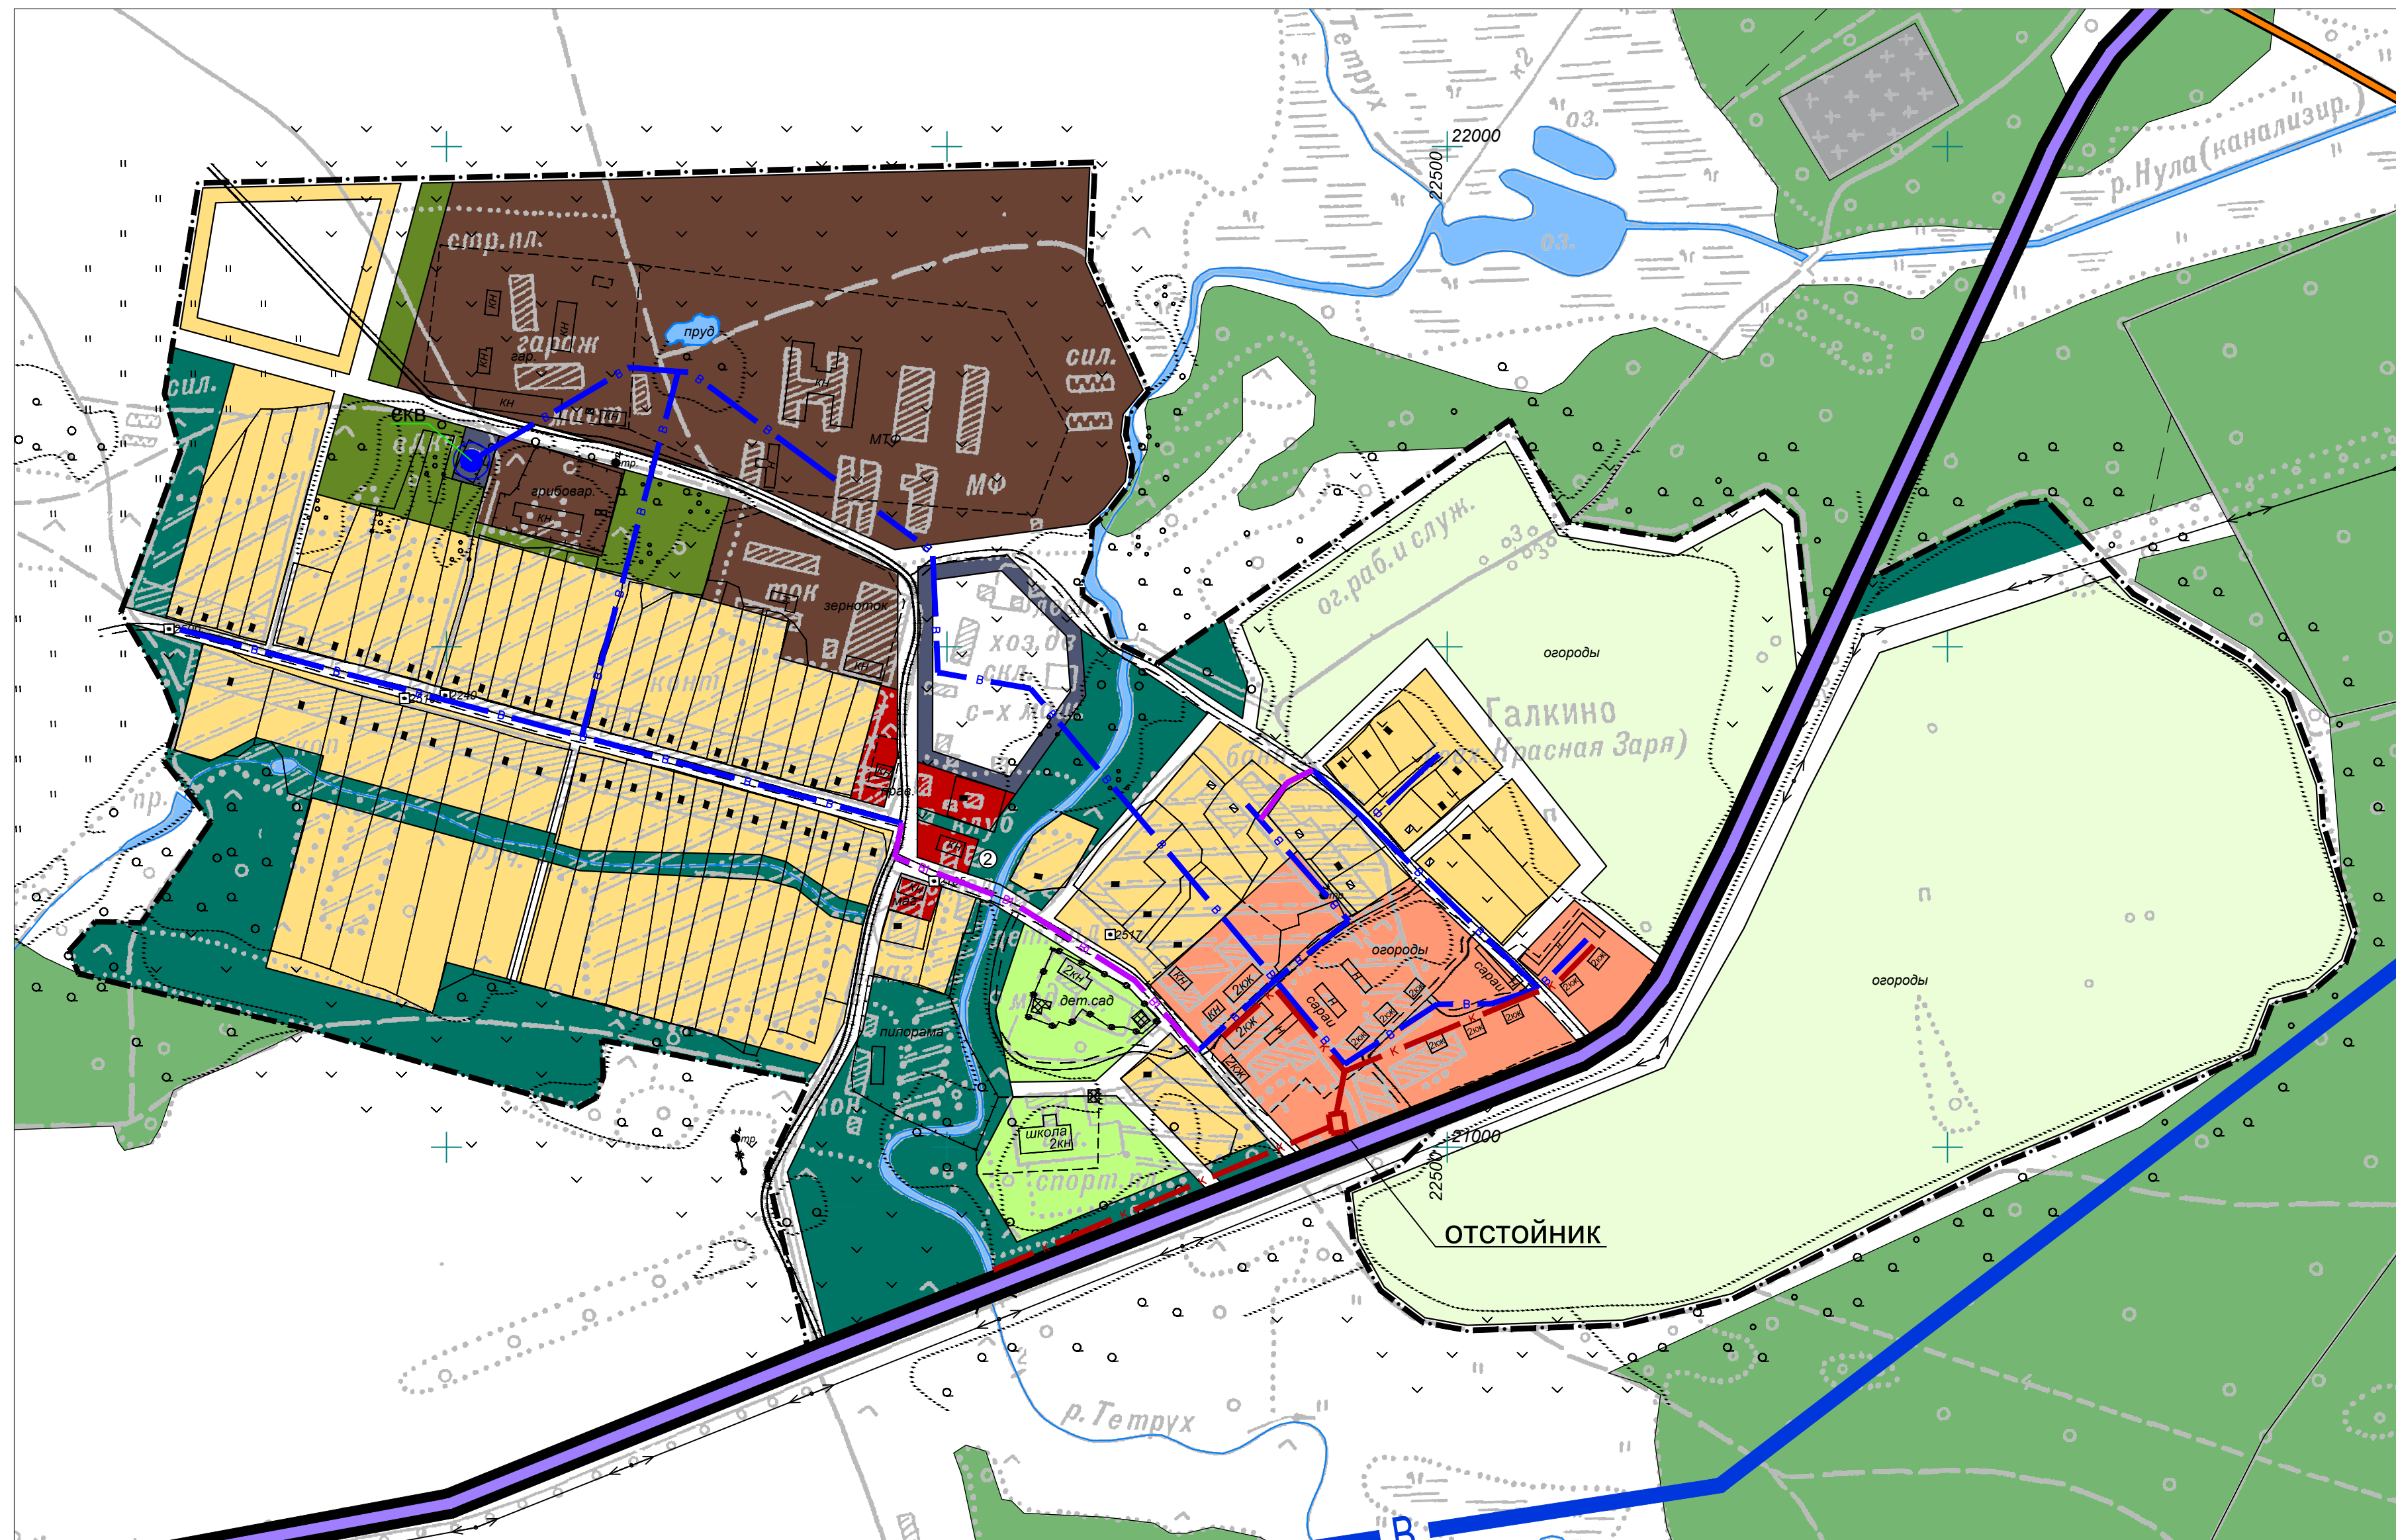

УСЛОВНЫЕ ОБОЗНАЧЕНИЯ

- существующие границы населенных пунктов
- проектируемая граница д. Васильки
- границы водоохранных зон и прибрежных полос
- магистральный нефтепровод
- границы санитарно-защитных зон, зона минимального расстояния от магистрального нефтепровода
- пирсы для водозабора пожарных машин
- территории лесного фонда
- территории индивидуальной жилой застройки
- территории секционной 2-3-х этажной жилой застройки
- территории для ведения садоводства и огородничества
- территории объектов социального и культурно-бытового обслуживания

- территории образовательных учреждений (школ, детских садов, колледжей)
- территории озеленения общего пользования
- территории санитарно-защитное озеленение от промышленных предприятий
- территории промышленных предприятий
- территории инженерных сооружений, коммунально-складские территории
- резервные территории индивидуальной жилой застройки
- резервные территории объектов социального и культурно-бытового обслуживания
- резервные промышленные территории
- резервные территории инженерных сооружений

- существующие автомобильные дороги общего пользования межмуниципального значения
- существующие автомобильные дороги общего пользования межмуниципального значения, включенные в Перечень Постановлением губернатора от 04.04.2012г. №315
- проектируемые автомобильные дороги общего пользования межмуниципального значения
- реконструируемые автомобильные дороги общего пользования межмуниципального значения
- водозаборная скважина
- водопроводная сеть существующая
- водопроводная сеть проектируемая
- сети хозяйственно-бытовой канализации
- отстойник

ДСП №

| | | | | | | | | | | | |
|--|--|--|--|--|--|---|--|--|--|--|--|
| | | | | | | Данный чертеж не подлежит размножению или передаче другим организациям и лицам без письменного согласия института | | | | | |
| | | | | | | 6165-10 | | | | | |
| Владимирская область, Вязниковский район, городское поселение "Поселок Никологоры" | | | | | | Генеральный план | | | | | |
| Изм. Кол. Лист Недок. Подпись Дата | | | | | | Стадия Лист Листов ГП 18 33 | | | | | |
| Нач.МГ Кровяков ГАП Тихомиров ГИП Иванов Нач. гр. Сафонов | | | | | | Карта водоснабжения и водоотведения д.д. Галкино, Воронино, Гридинская. М 1:5000 | | | | | |
| | | | | | | ВЛАДИМИРГРАДПРОЕКТ | | | | | |