
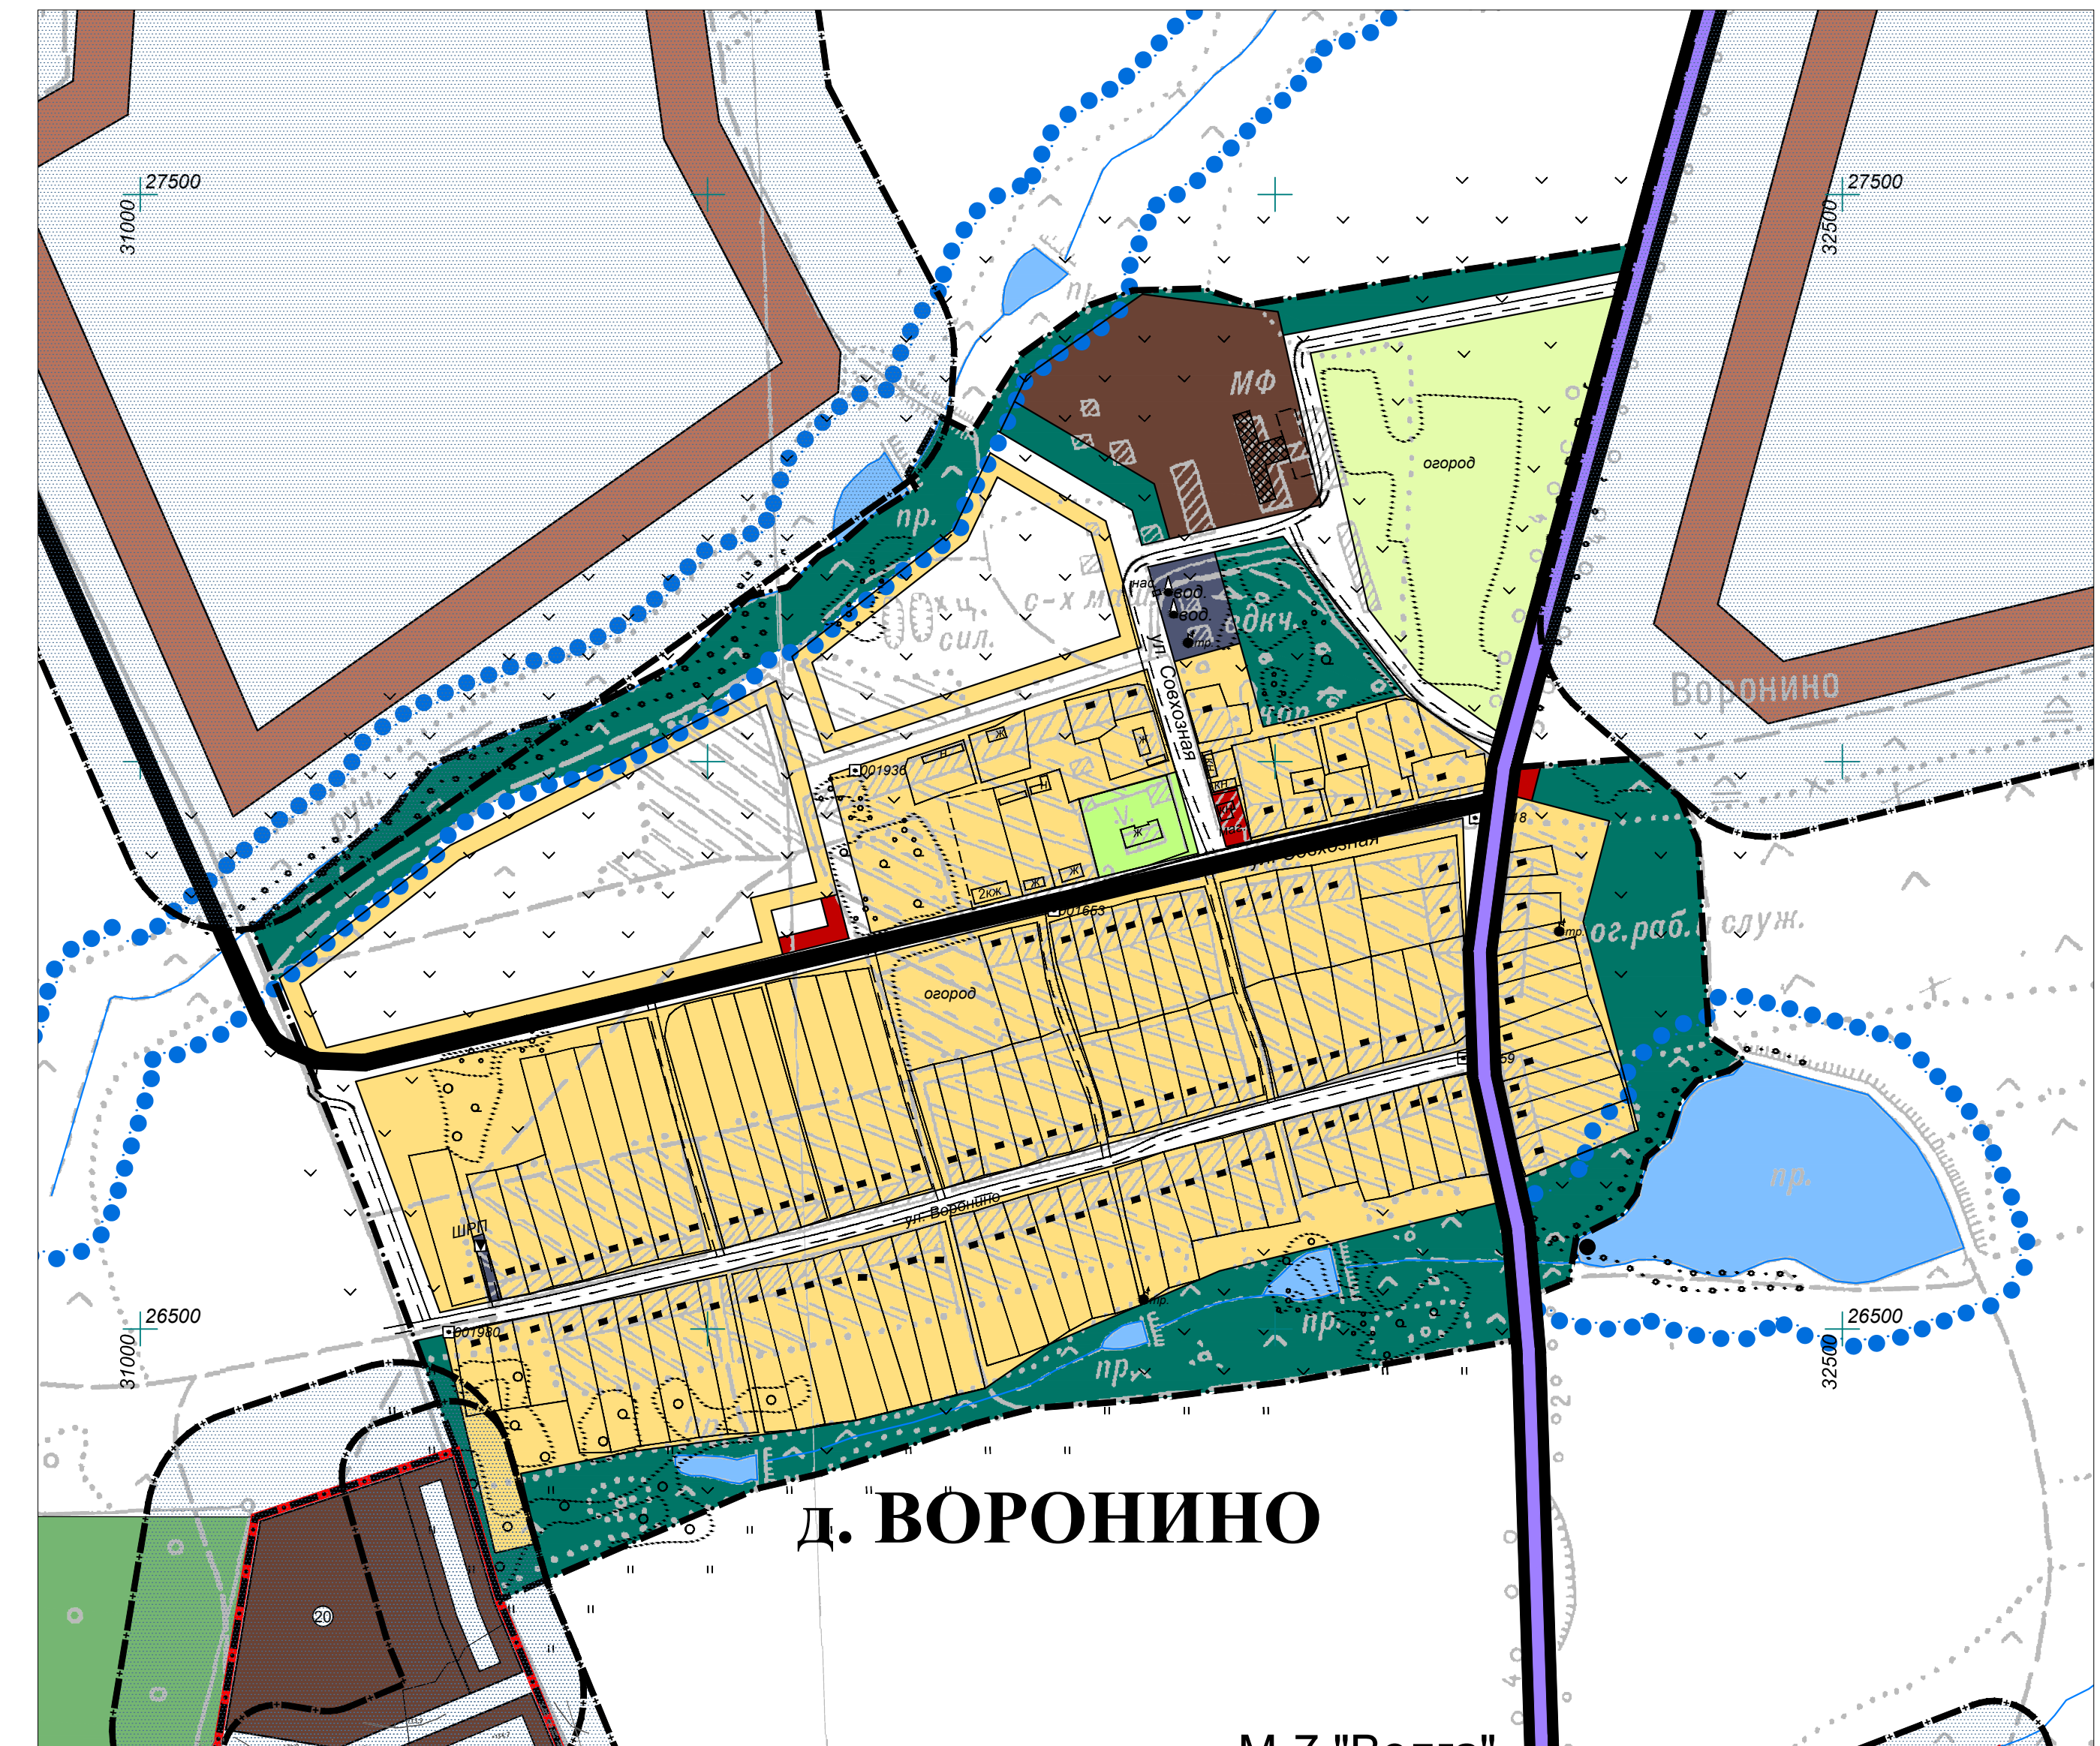


ГЕНЕРАЛЬНЫЙ ПЛАН дд. ГАЛКИНО, ВОРОНИНО, АБРОСИМОВО, ГРИДИНСКАЯ. М 1:5000

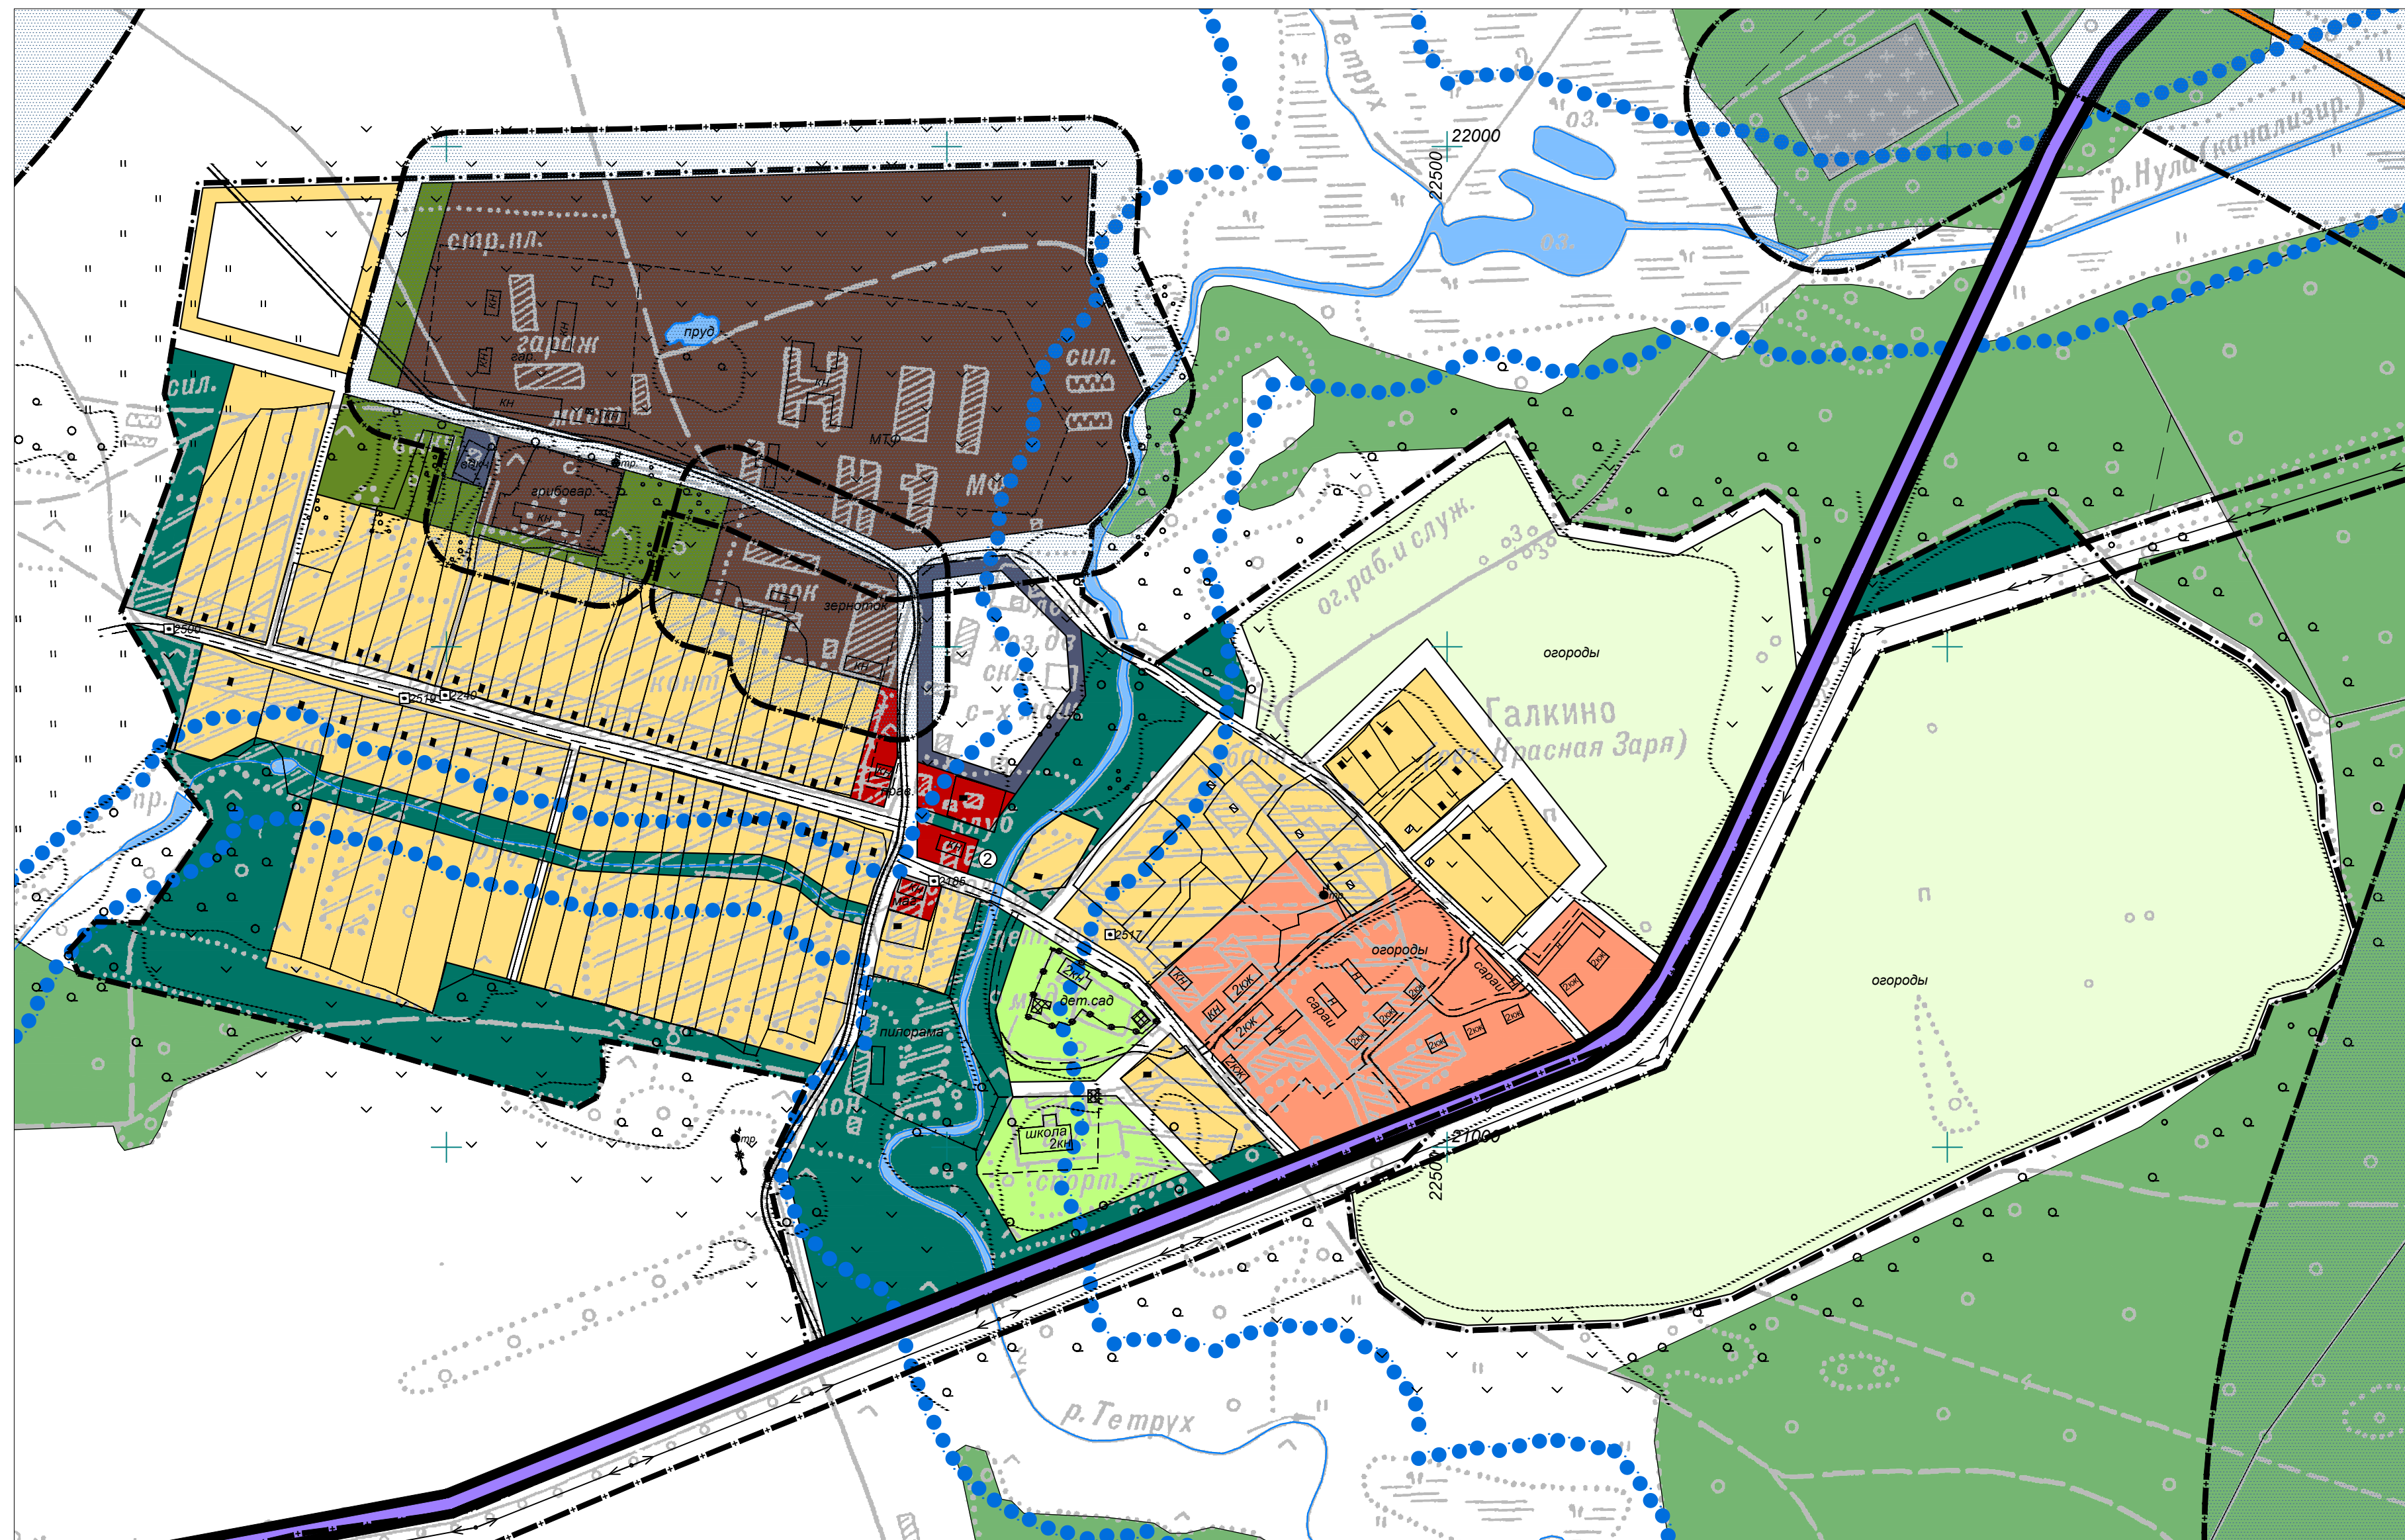

УСЛОВНЫЕ ОБОЗНАЧЕНИЯ

- существующие границы населенных пунктов
- проектируемая граница д. Васильки
- границы водоохранных зон и прибрежных полос
- магистральный нефтепровод
- границы санитарно-защитных зон, зона минимального расстояния от магистрального нефтепровода
- пирсы для водозабора пожарных машин
- территории лесного фонда
- территории индивидуальной жилой застройки
- территории секционной 2-3-х этажной жилой застройки
- территории для ведения садоводства и огородничества
- территории объектов социального и культурно-бытового обслуживания
- территории образовательных учреждений (школ, детских садов, колледжей)
- территории озеленения общего пользования
- территории санитарно-защитное озеленение от промышленных предприятий
- территории промышленных предприятий
- территории инженерных сооружений, коммунально-складские территории
- резервные территории индивидуальной жилой застройки
- резервные территории объектов социального и культурно-бытового обслуживания
- резервные промышленные территории
- резервные территории инженерных сооружений
- существующие автомобильные дороги общего пользования межмуниципального значения
- существующие автомобильные дороги общего пользования межмуниципального значения, включенные в Перечень Постановлением губернатора от 04.04.2012г. №315
- проектируемые автомобильные дороги общего пользования межмуниципального значения
- реконструируемые автомобильные дороги общего пользования межмуниципального значения

ДСП №

6165-10

Владимирская область, Вязниковский район, городское поселение "Поселок Никологоры"

Изм.	Кол.	Лист	Недоп.	Подпись	Дата	Стадия	Лист	Листов
						ГП	8	33

Генеральный план

Генеральный план дд. Галкино, Воронино, Абросимово, Гридинская. М 1:5000

ВЛАДИМИРГРАДПРОЕКТ