
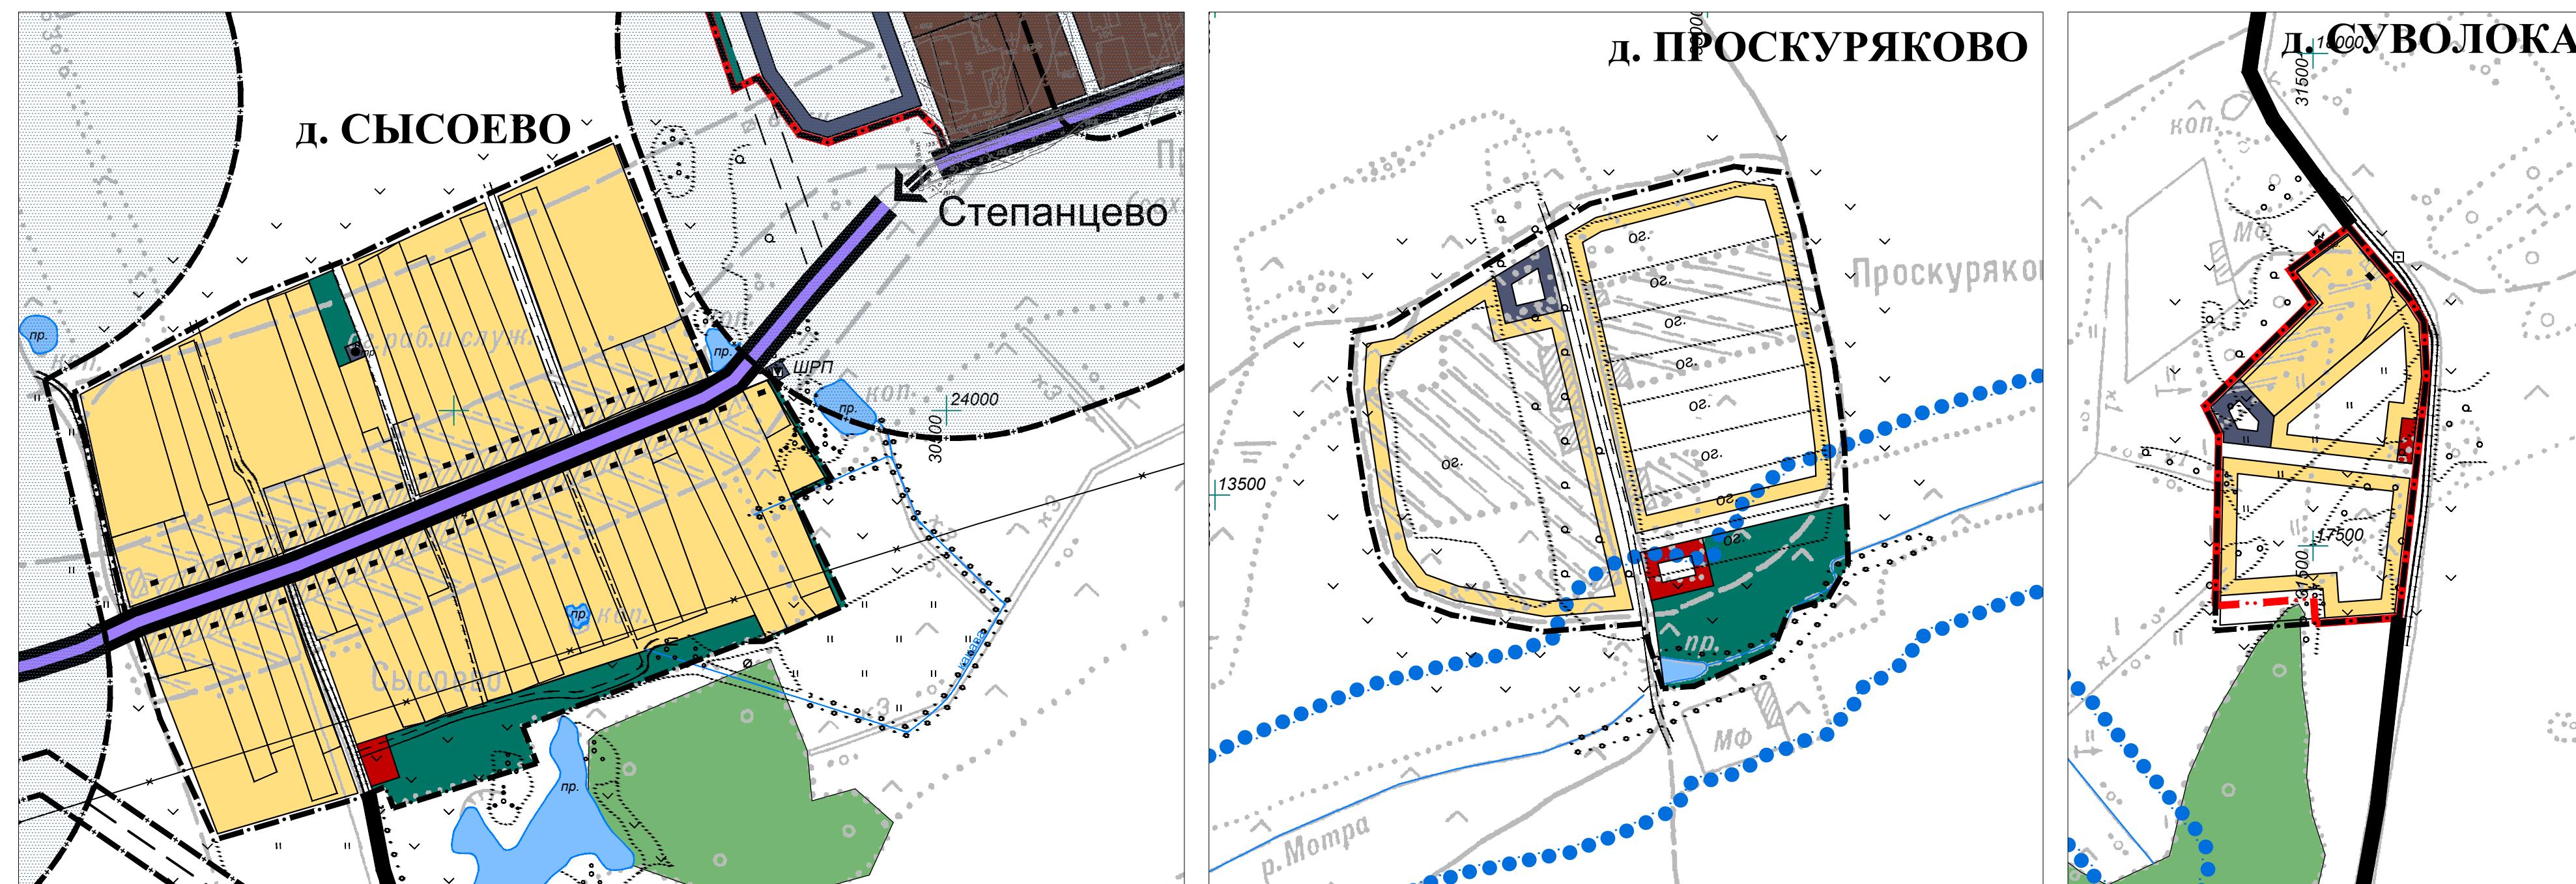


# ГЕНЕРАЛЬНЫЙ ПЛАН д.д. МАЛОВСКАЯ, ХАРИНО, МИХАЛИШКИ, СЫСОЕВО, ПРОСКУРЯКОВО, СУВОЛОКА. М 1:5000

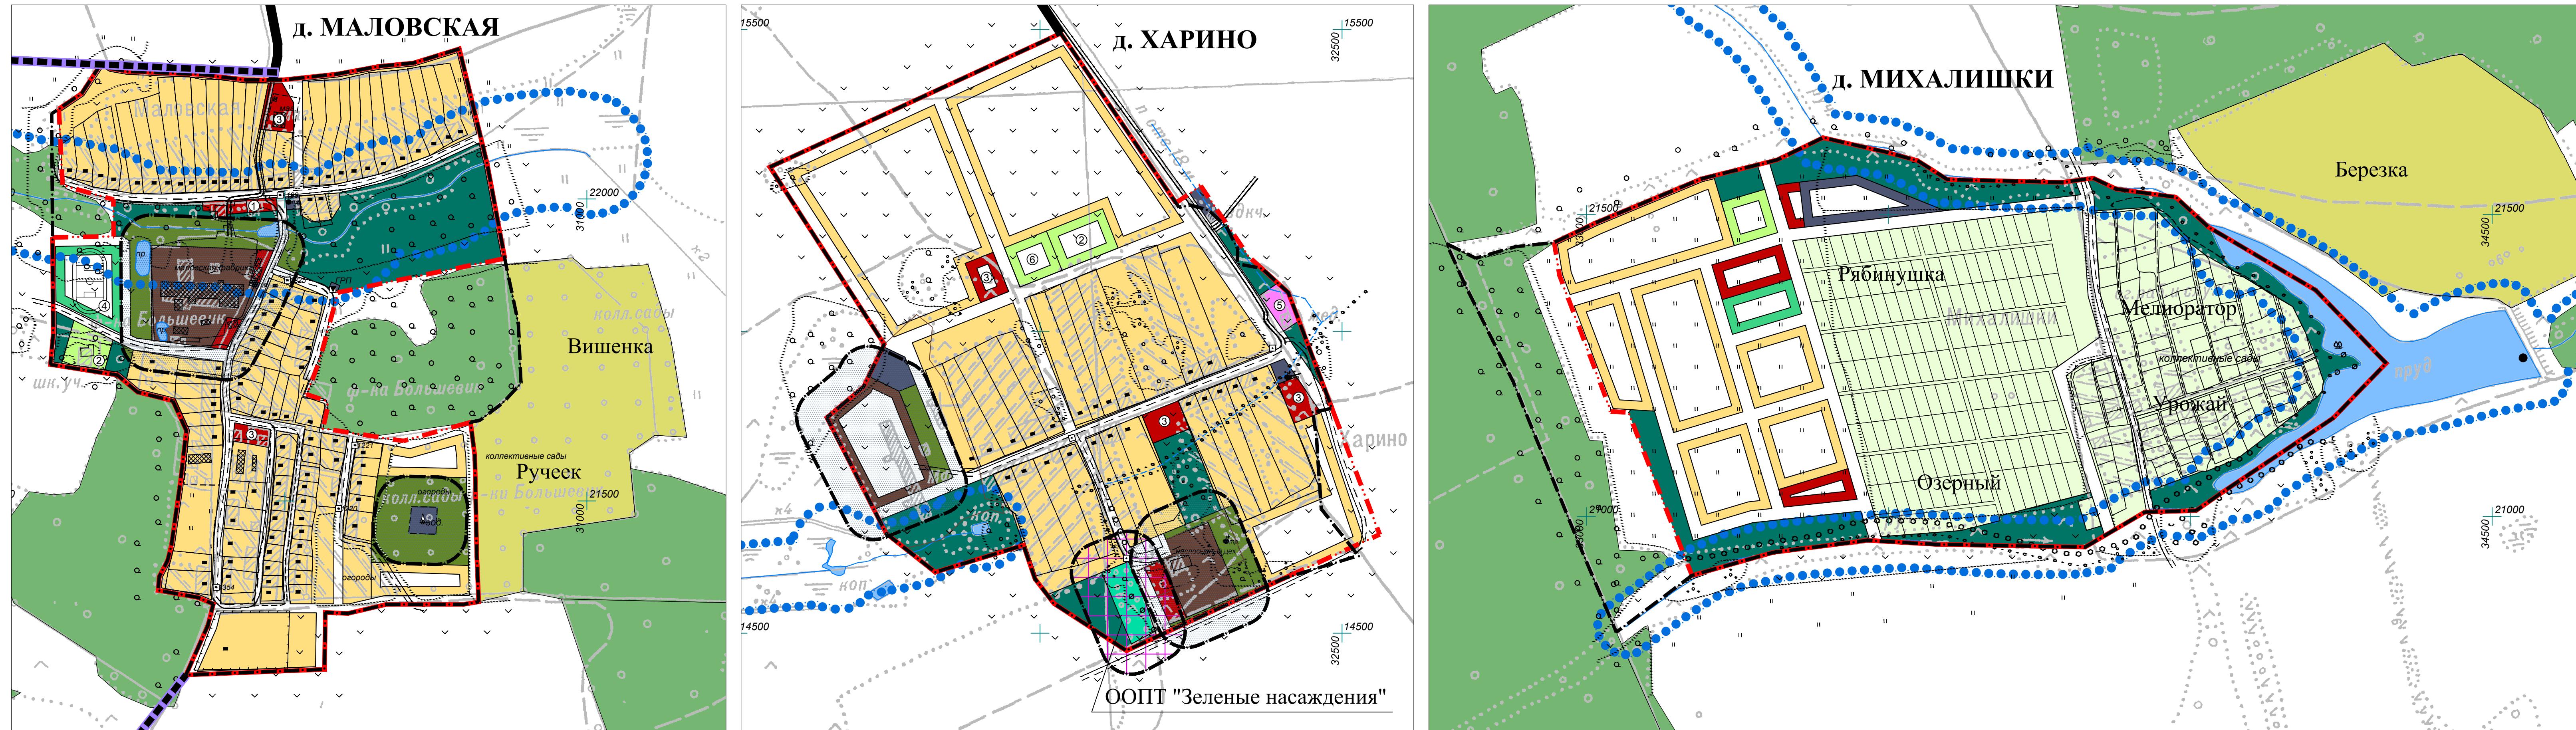

## УСЛОВНЫЕ ОБОЗНАЧЕНИЯ

[Yellow box]	резервные территории индивидуальной жилой застройки
[Red box]	резервные территории объектов социального и культурно-бытового обслуживания
[Green box]	резервные территории образовательных учреждений (школ, детских садов)
[Blue box]	резервные территории спортивных сооружений
[Dark Green box]	резервные промышленные территории
[Dark Blue box]	резервные территории инженерных сооружений
[Black line]	существующие автомобильные дороги общего пользования межмуниципального значения
[Black line with dots]	существующие автомобильные дороги общего пользования, включенные в Перечень Постановлением губернатора от 04.04.2012г. №315
[Dashed line]	проектируемые автомобильные дороги общего пользования межмуниципального значения
[Dotted line]	реконструируемые автомобильные дороги общего пользования межмуниципального значения
[Purple line]	существующие автомобильные дороги общего пользования межмуниципального значения
[Light Green box]	территории лесного фонда
[Orange box]	территории индивидуальной жилой застройки
[Light Blue box]	территории для ведения садоводства и городничества
[Red box]	территории объектов социального и культурно-бытового обслуживания
[Green box]	территории образовательных учреждений (школ, детских садов, коллежей)
[Dark Green box]	территории озеленения общего пользования
[Dark Green box]	территории санитарно-защитное озеленение от промышленных предприятий
[Dark Brown box]	территории промышленных предприятий
[Dark Blue box]	территории инженерных сооружений, коммунально-складские территории

## ЭКСПЛИКАЦИЯ

- Клуб
- Начальная школа
- Магазин
- Стадион
- Фельдшерско-акушерский пункт
- Детский сад

ДСП №

		Данный чертеж не подлежит размножению или передаче другим организациям и лицам без письменного согласия института		
6165-10				
Владimirская область, Вязниковский район, городское поселение "Поселок Никологоры"				
Изм. Кол.	Лист	Недок.	Подпись	Дата
Нач.МГ	Кровяков			
ГАП	Тихомиров			
Нач. гр.	Евдокимова			
Вед. инж.	Васильева			
Вед. инж.	Линькова			
Генеральный план				
ГП	Стадия	Лист	Листов	
Генеральный план д.д. Маловская, Харино, Михалишки, Сысоево, Проскуряково, Суволока. М 1:5000	9	33	ВЛАДИМИРГРАДПРОЕКТ	