
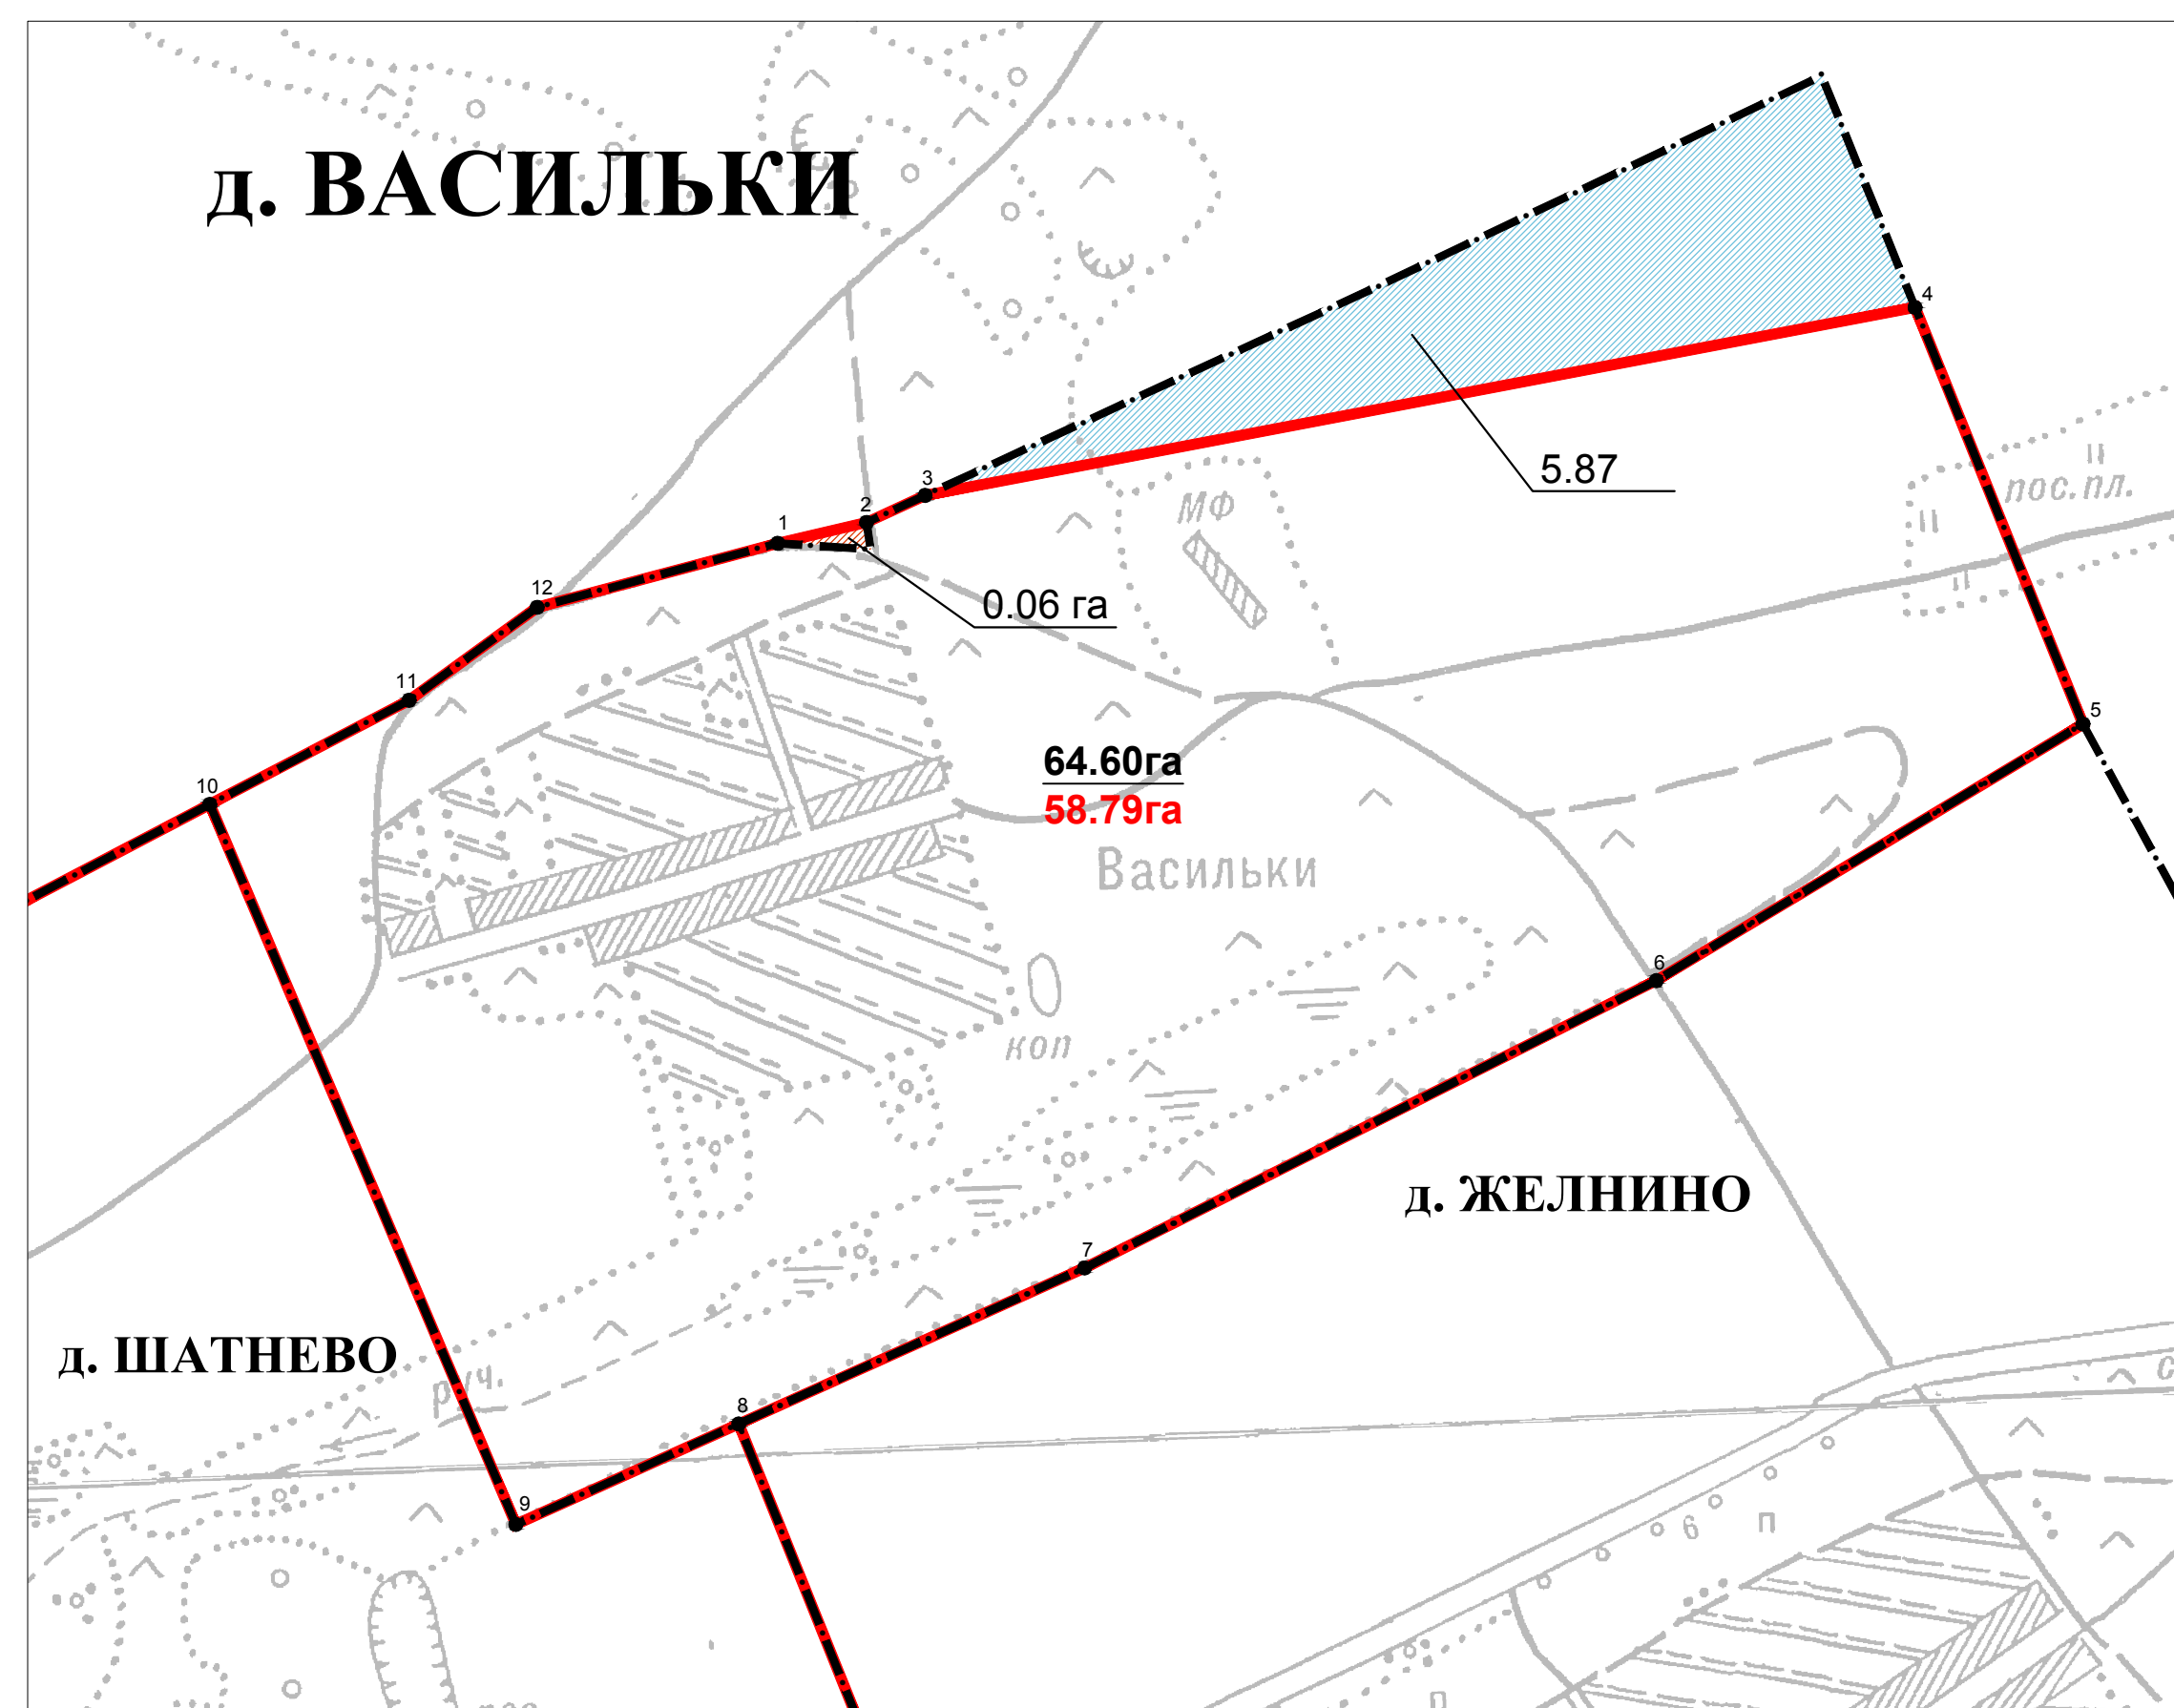


# КАРТА ГРАНИЦ Д.Д. ЕРОФЕЕВО, ВАСИЛЬКИ. М 1:5000

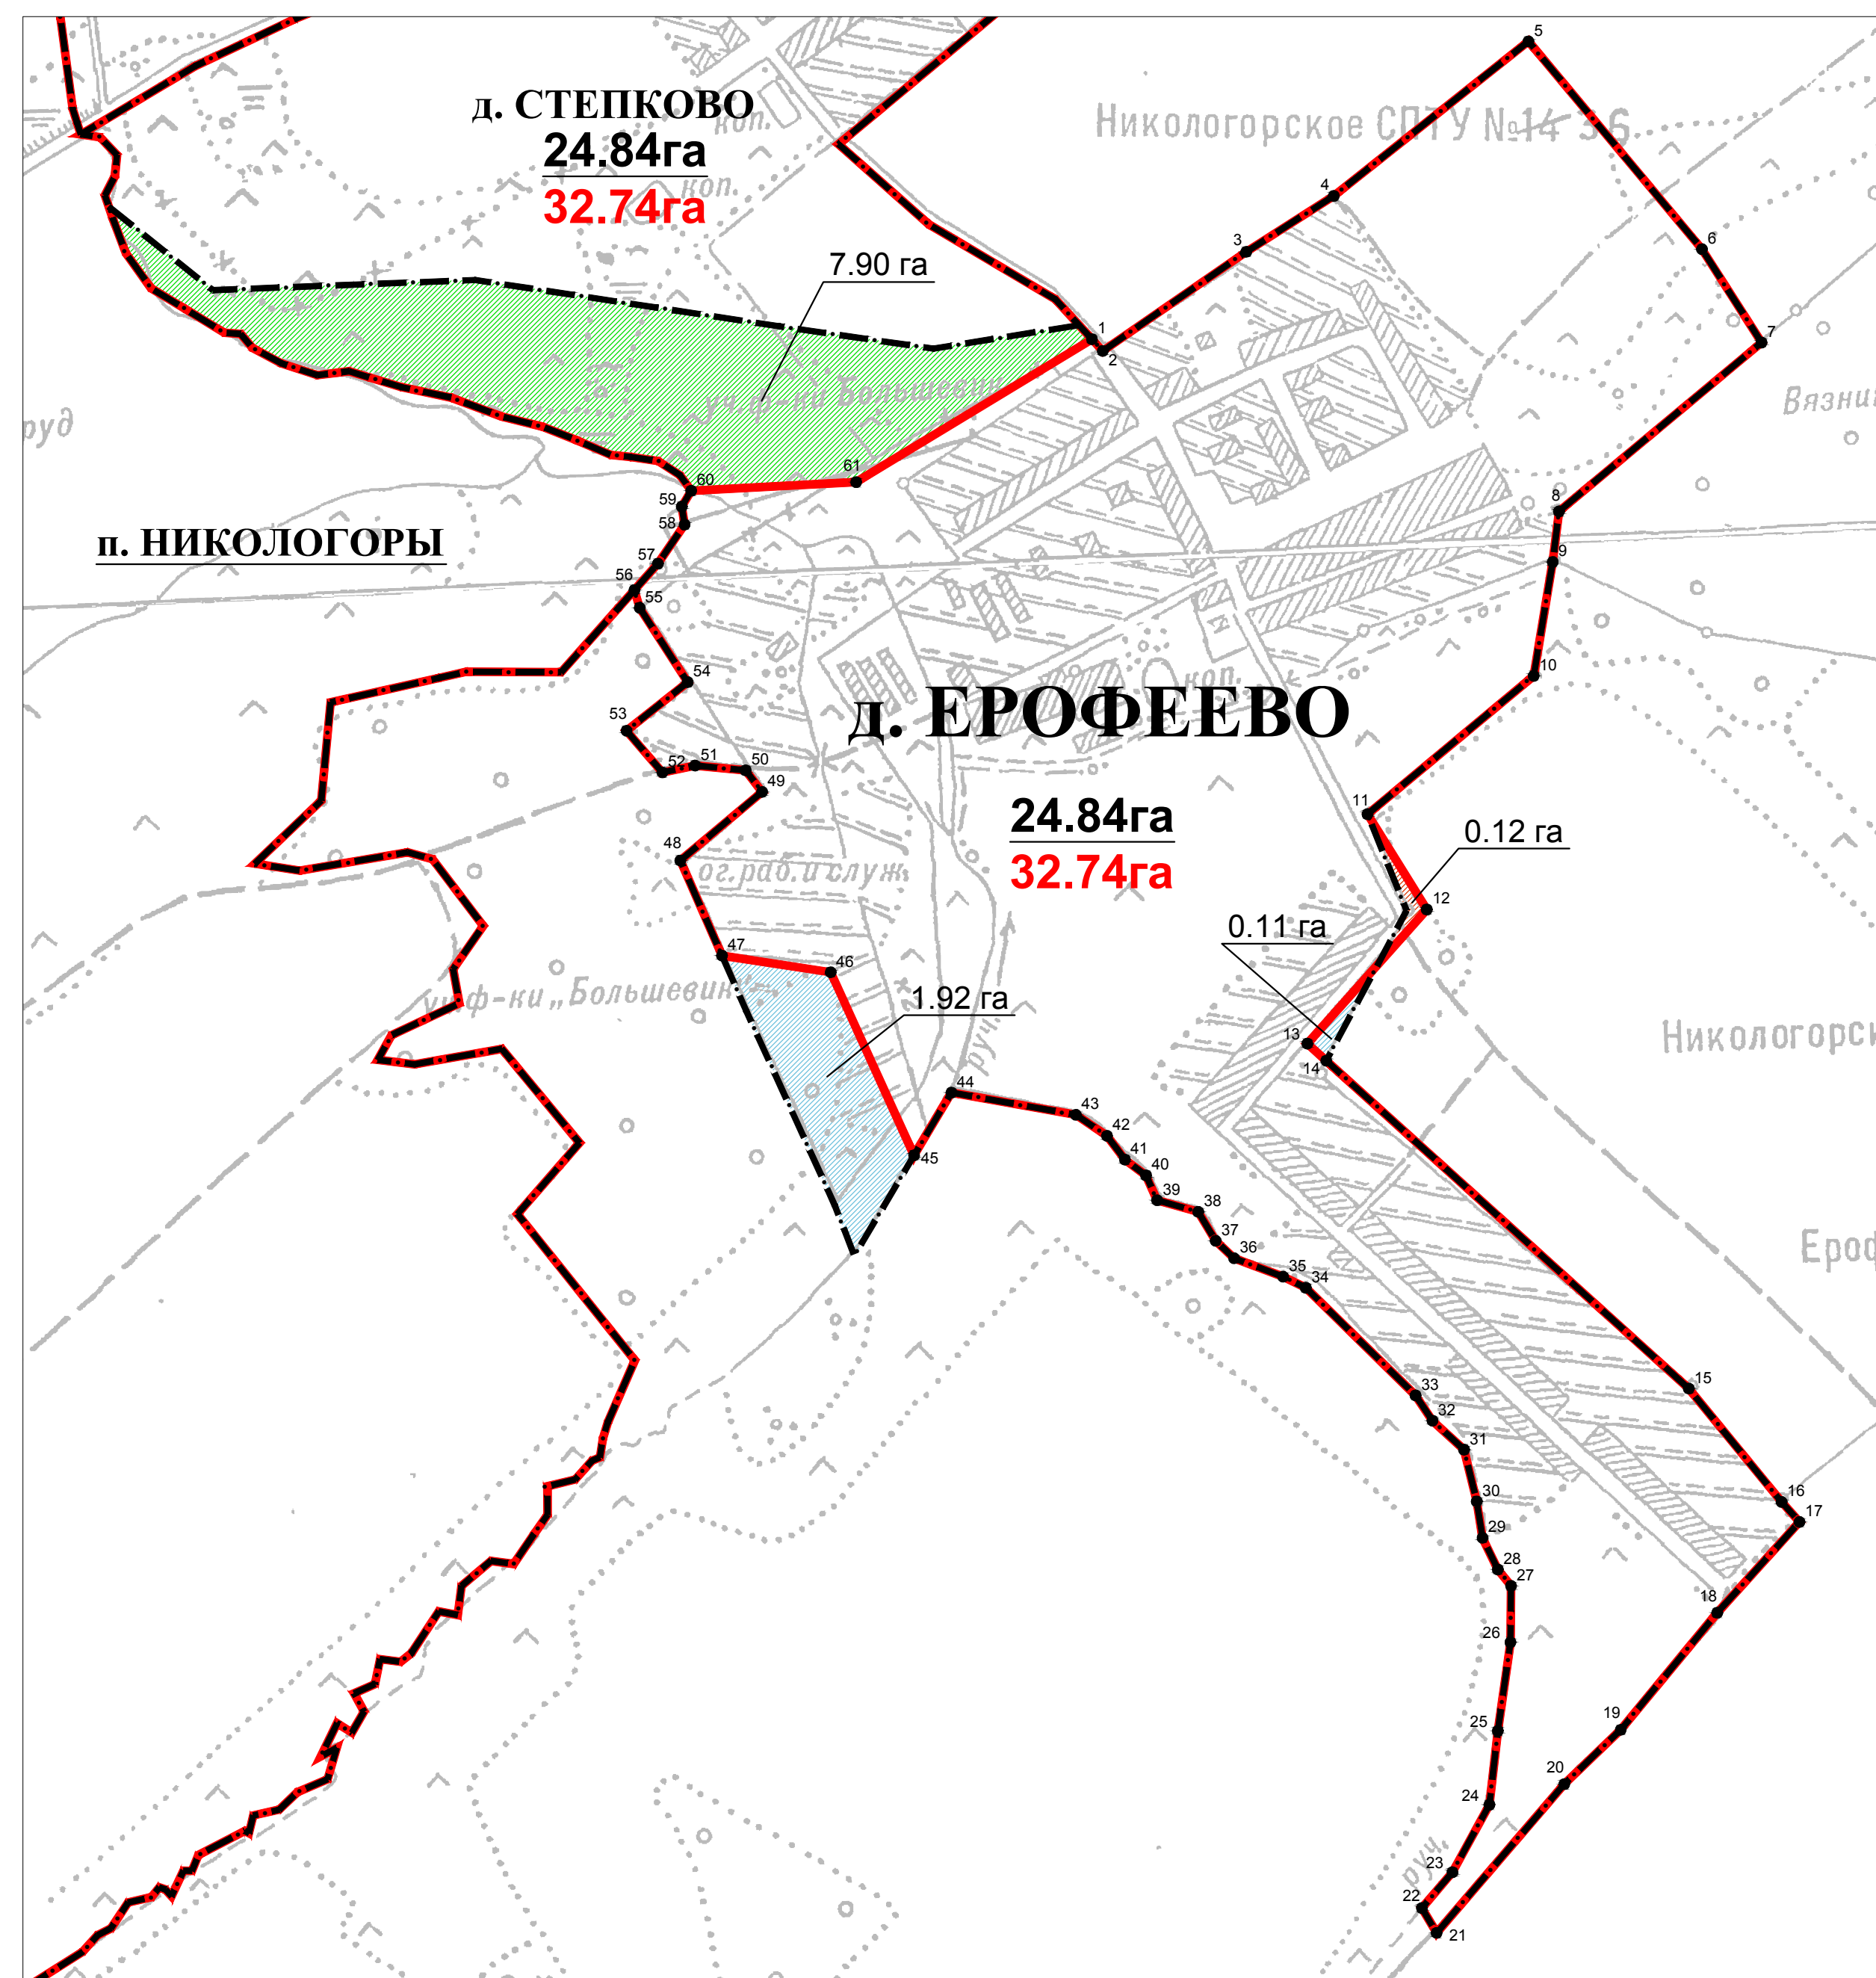

- УСЛОВНЫЕ ОБОЗНАЧЕНИЯ**
- существующие границы населенных пунктов
  - проектируемая граница населенного пункта
  - характерные точки границы
  - земельные участки, предполагаемые к переводу из других категорий в земли населенных пунктов
  - земельные участки, предполагаемые к переводу из земель населенных пунктов в земли других категорий
  - земельные участки, предполагаемые к перераспределению между д. Степково и д. Ерофеево
  - 14.75га** площадь населенного пункта существующая/проектная
  - 14.47га**

КОординАТЫ ХАРАКТЕРНЫХ ТОЧЕК ГРАНИЦЫ д. ЕРОФЕЕВО

Номера характерных точек	Координаты		Номера характерных точек	Координаты	
	X	Y		X	Y
1	24986.253	34536.011	32	24028.9520	34837.408
2	24975.8130	34545.6	33	24051.3630	34822.467
3	25063.5890	34672.595	34	24146.6100	34725.354
4	25113.0790	34750.089	35	24156.4140	34705.277
5	25249.8790	34922.383	36	24172.7560	34661.856
6	25065.9230	35075.991	37	24188.1630	34645.515
7	24983.2830	35128.75	38	24213.8420	34630.107
8	24833.8770	34949.463	39	24224.1140	34593.69
9	24789.0550	34943.86	40	24246.0580	34583.885
10	24688.2080	34927.052	41	24260.0650	34565.209
11	24565.8800	34779.98	42	24281.0750	34549.335
12	24481.4580	34832.409	43	24299.7510	34521.788
13	24362.6730	34726.706	44	24319.3600	34411.601
14	24347.5600	34743.422	45	24263.8350	34378.538
15	24057.4330	35064.318	46	24425.8810	34304.76
16	23957.0510	35146.492	47	24440.6410	34208.527
17	23939.3090	35162.366	48	24524.7930	34171.618
18	23859.0030	35089.531	49	24585.4900	34243.986
19	23755.3530	35004.089	50	24604.6320	34229.512
20	23707.2630	34954.131	51	24608.8340	34184.691
21	23575.5990	34841.143	52	24602.7650	34155.743
22	23597.5430	34828.07	53	24639.6490	34123.995
23	23629.2910	34855.15	54	24682.6030	34178.154
24	23689.0540	34887.833	55	24748.4350	34135.667
25	23754.4190	34895.303	56	24764.1640	34130.991
26	23832.8570	34906.508	57	24787.5770	34151.772
27	23882.8150	34906.975	58	24822.1070	34175.435
28	23897.2880	34895.303	59	24838.0910	34172.956
29	23925.3020	34881.763	60	24852.1240	34181.255
30	23957.5180	34876.627	61	24869.7270	34327.293
31	24003.2730	34865.422			

КОординАТЫ ХАРАКТЕРНЫХ ТОЧЕК ГРАНИЦЫ д. ВАСИЛЬКИ

Номера характерных точек	Координаты	
	X	Y
1	20572.548	29920.419
2	20587.0190	29982.049
3	20605.7660	30022.64
4	20738.0780	30708.764
5	20447.2810	30825.114
6	20269.4630	30529.466
7	20270.2220	30133.126
8	19962.0950	29893.422
9	19892.4040	29738.828
10	20391.5800	29526.835
11	20463.7220	29664.975
12	20528.1910	29753.736

ДСП №

© Данный чертеж не подлежит размножению или передаче другим организациям и лицам без письменного согласия института

6165-10					
Владимирская область, Вязниковский район, городское поселение "Поселок Никологоры"					
Изм.	Коп.	Лист	Недок.	Подпись	Дата
Нач.МГ	Кровяков				
ГАП	Тихомиров				
Генеральный план				Стадия	Лист
				ГП	23
Карта границ д.д. Ерофеево, Васильки. М1:5000				ВЛАДИМИРГРАДПРОЕКТ	