


# КАРТА ГРАНИЦ Д. ШАТНЕВО. М 1:5000

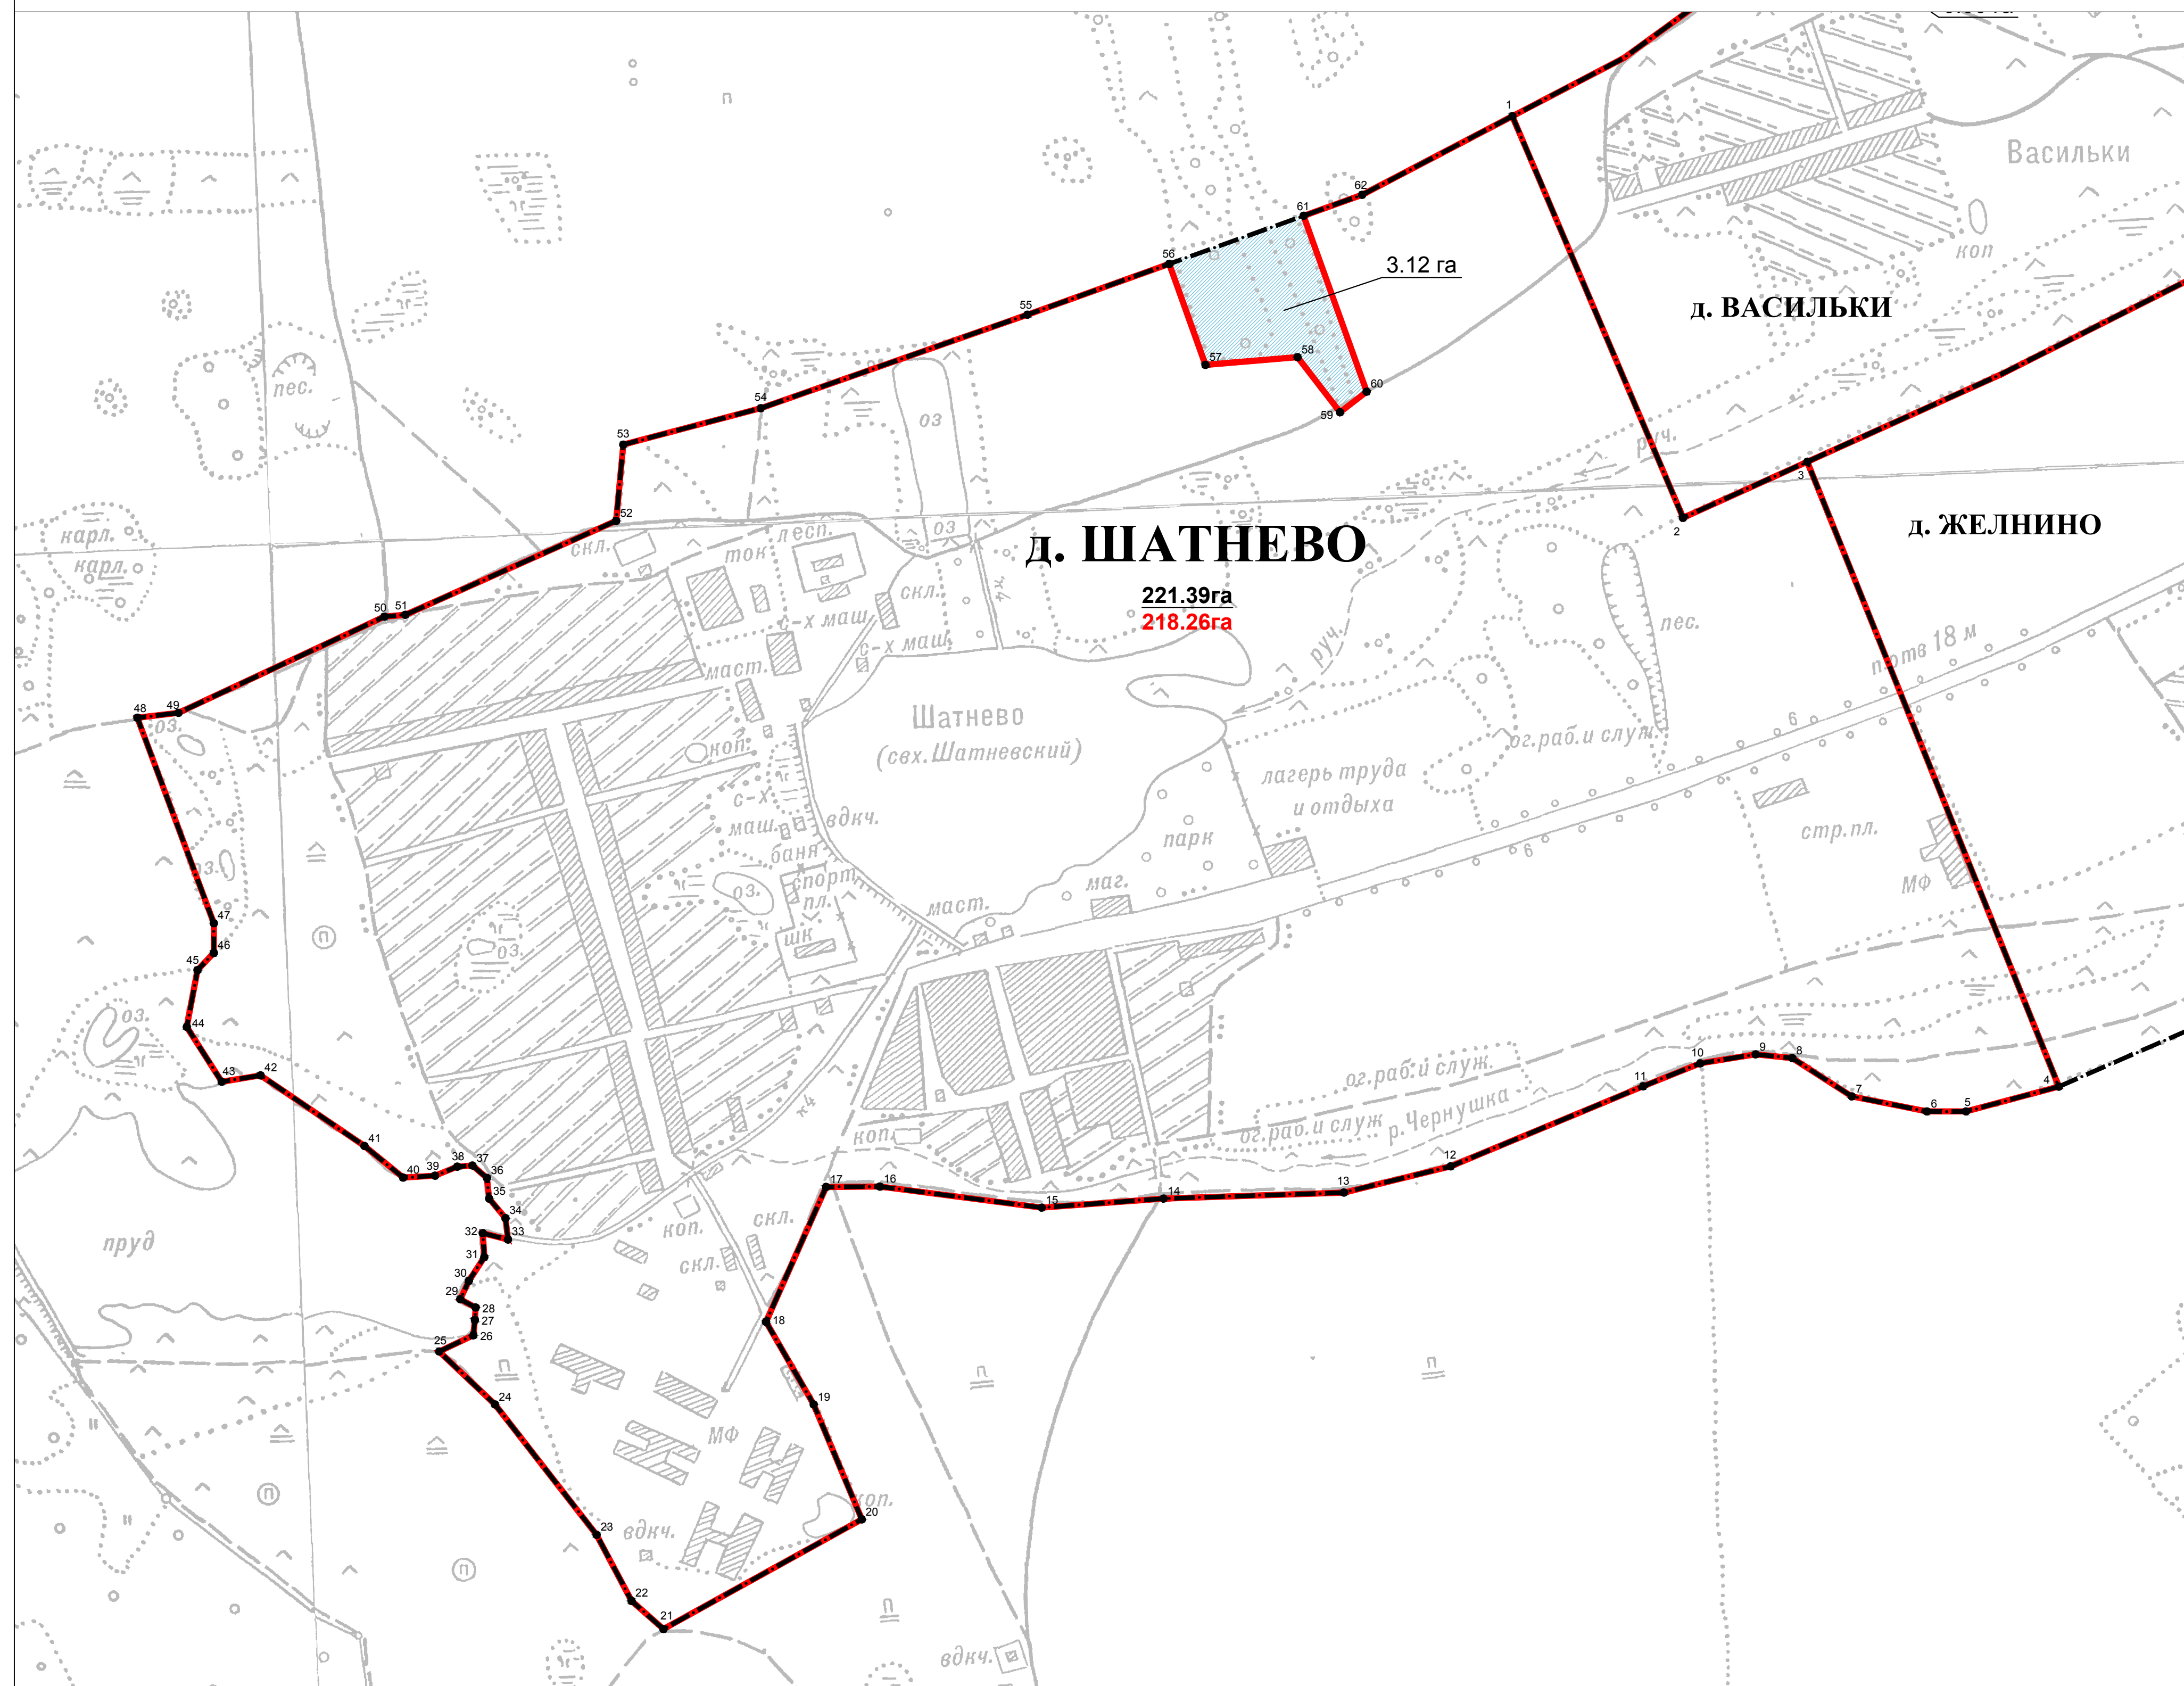

КООРДИНАТЫ ХАРАКТЕРНЫХ ТОЧЕК ГРАНИЦЫ Д. ШАТНЕВО

Номера характерных точек	Координаты		Номера характерных точек	Координаты	
	X	Y		X	Y
1	20391.58	29526.835	32	19003.3160	28247.072
2	19892.4040	29738.928	33	18995.3790	28278.354
3	19962.0950	29893.422	34	19021.9920	28275.32
4	19185.4190	30205.967	35	19046.2700	28255.01
5	19154.5900	30090.602	36	19071.9490	28252.208
6	19154.5900	30042.045	37	19087.3570	28234.233
7	19173.2650	29948.666	38	19085.9560	28215.324
8	19220.8880	29874.664	39	19074.7510	28187.777
9	19225.5570	29829.142	40	19072.4160	28148.091
10	19214.3520	29760.275	41	19111.6350	28100.001
11	19185.8710	29689.307	42	19199.4110	27970.905
12	19086.3530	29450.156	43	19191.4740	27922.581
13	19053.74	29317.426	44	19259.6410	27879.16
14	19046.2700	29093.317	45	19330.1420	27892.467
15	19035.0650	28941.81	46	19351.6190	27912.777
16	19061.2110	28740.579	47	19388.5030	27912.777
17	19060.7440	28673.813	48	19643.8940	27817.764
18	18893.1290	28599.11	49	19649.9840	27868.889
19	18790.4120	28558.406	50	19769.4880	28124.746
20	18647.5430	28718.168	51	19771.8230	28150.892
21	18511.2100	28471.648	52	19888.5460	28412.82
22	18548.2270	28431.962	53	19983.3260	28421.691
23	18628.4000	28388.541	54	20028.6140	28592.574
24	18790.4120	28262.247	55	20144.8710	28924.068
25	18856.2440	28192.913	56	20207.9770	29100.329
26	18876.3210	28235.4	57	20082.4710	29145.263
27	18895.4640	28237.268	58	20092.0680	29259.758
28	18910.8710	28238.202	59	20023.6210	29312.604
29	18921.1430	28219.059	60	20049.1250	29345.637
30	18944.0200	28229.797	61	20267.776	29267.355
31	18973.4350	28248.94	62	20293.8100	29340.071

- УСЛОВНЫЕ ОБОЗНАЧЕНИЯ
- существующие границы населенных пунктов
  - проектируемая граница населенного пункта
  - характерные точки границы
  - земельные участки, предполагаемые к переводу из земель населенных пунктов в земли других категорий
- 221.39га** площадь населенного пункта  
**218.26га** существующая/проектная

ДСП №

						Данный чертеж не подлежит размножению или передаче другим организациям и лицам без письменного согласия института					
6165-10						Владимирская область, Вязниковский район, городское поселение "Поселок Никологоры"					
Изм.	Коп.	Лист	Недок.	Подпись	Дата	Генеральный план			Стадия	Лист	Листов
						ГАП Тихомиров			ГП	22	33
Карта границ д. Шатнево. М1:5000						ВЛАДИМИРГРАДПРОЕКТ					