


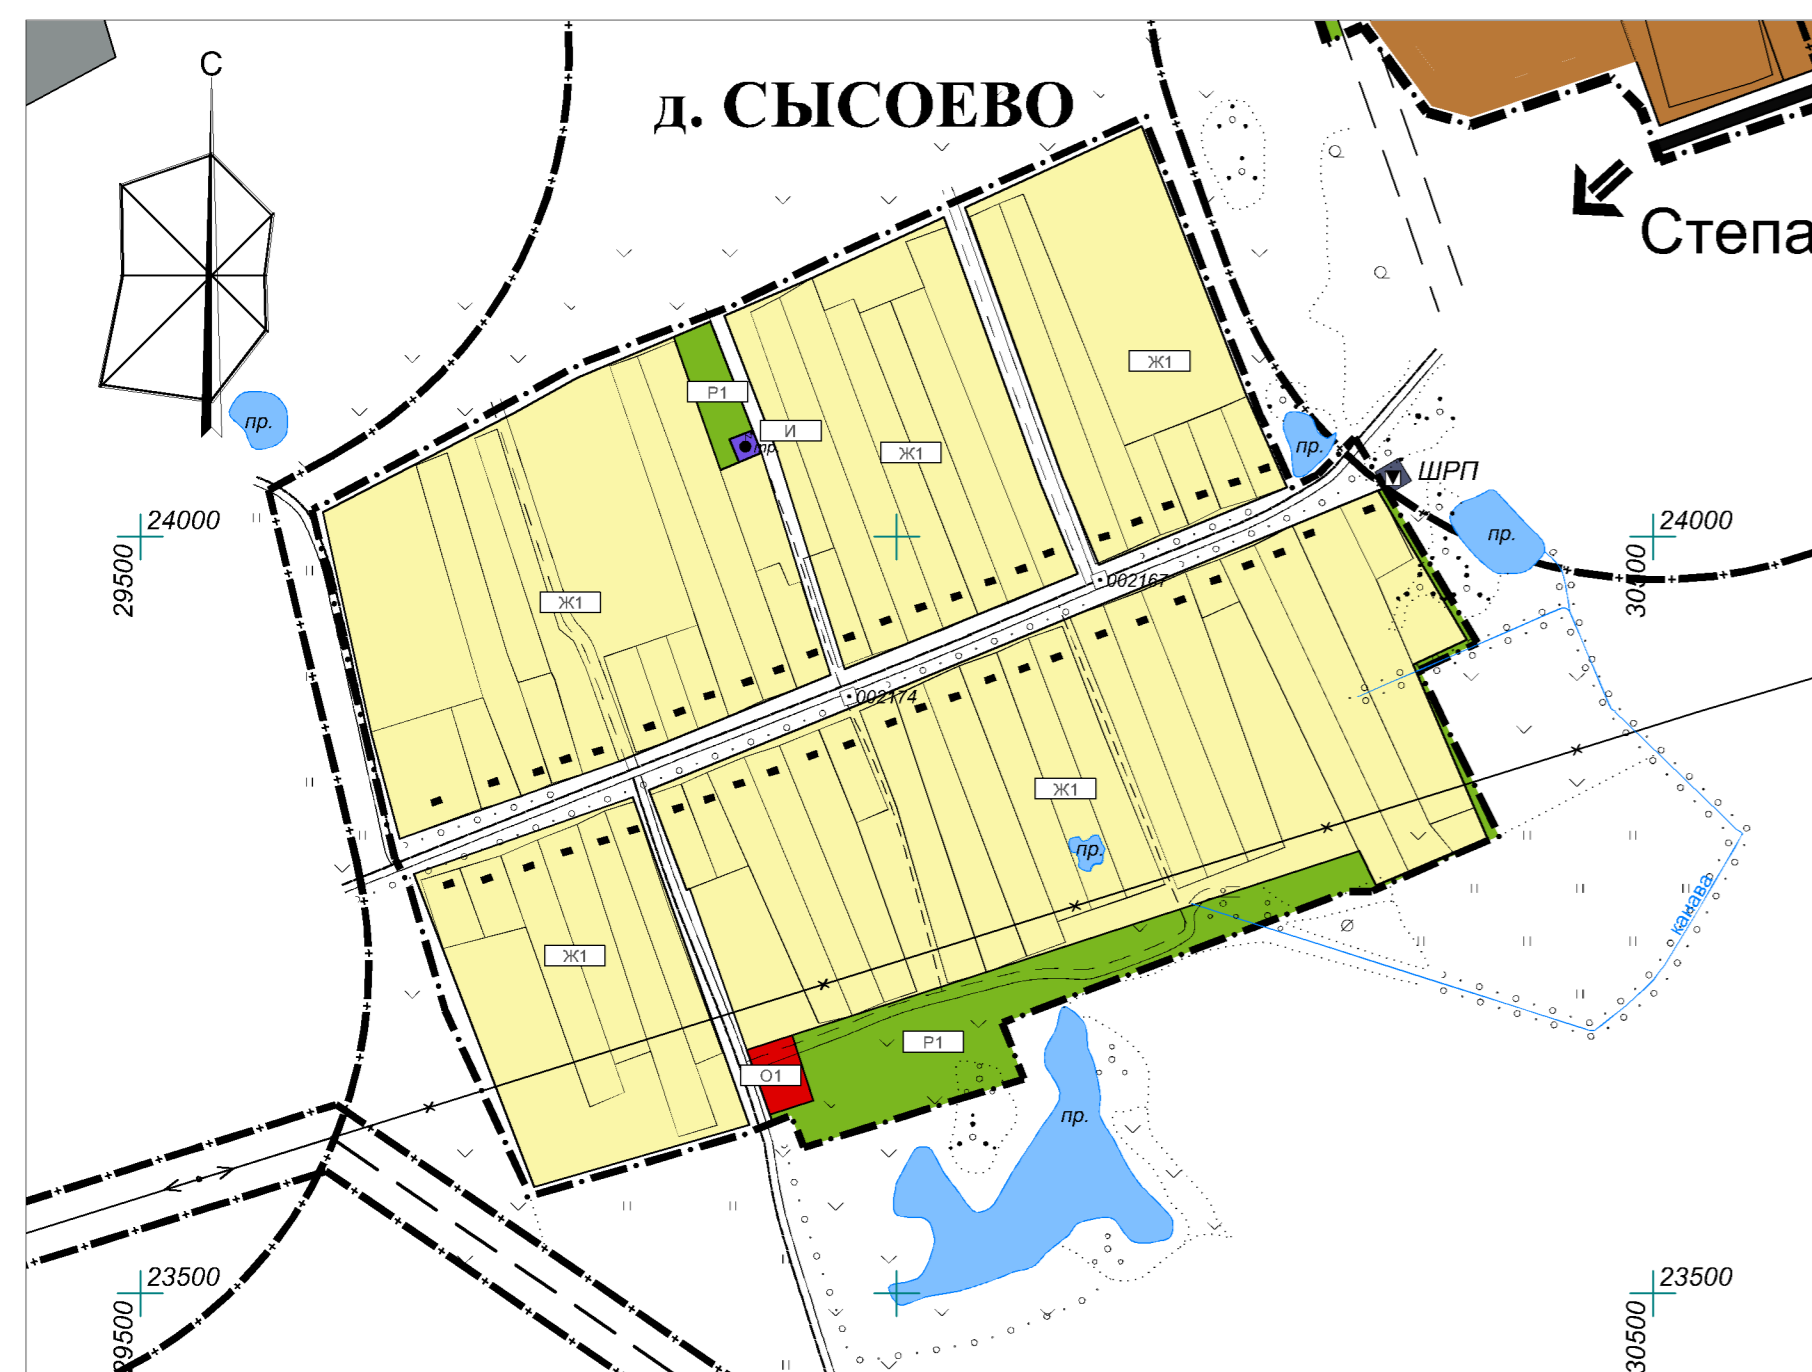

ПРАВИЛА ЗЕМЛЕПОЛЬЗОВАНИЯ И ЗАСТРОЙКИ
муниципального образования "поселок Никологоры" Вязниковского района Владимирской области

КАРТА ГРАДОСТРОИТЕЛЬНОГО ЗОНИРОВАНИЯ
д. СЫСОЕВО, д. БУРКОВО, д. ЯМ, д. АЛЕШИНСКАЯ

Масштаб 1:5000



УСЛОВНЫЕ ОБОЗНАЧЕНИЯ

- границы населенных пунктов
- улично-дорожная сеть
- водные объекты

ГРАНИЦЫ ЗОН С ОСОБЫМИ УСЛОВИЯМИ ИСПОЛЬЗОВАНИЯ ТЕРРИТОРИИ

- границы водоохранных зон и прибрежных полос
- границы санитарно-защитных зон

ТЕРРИТОРИАЛЬНЫЕ ЗОНЫ

ЖИЛАЯ ЗОНА

- зона застройки индивидуальными жилыми домами

ОБЩЕСТВЕННО-ДЕЛОВАЯ ЗОНА

- зона делового, общественного, социального, коммунально-бытового, коммерческого назначения и предпринимательства

ПРОИЗВОДСТВЕННАЯ ЗОНА

- производственная зона объектов V класса опасности

ЗОНА ИНЖЕНЕРНОЙ ИНФРАСТРУКТУРЫ

- зона объектов инженерной инфраструктуры

ЗОНА СЕЛЬСКОХОЗЯЙСТВЕННОГО ИСПОЛЬЗОВАНИЯ

- зона сельскохозяйственных угодий, устанавливаемая в границах населенных пунктов

ЗОНА РЕКРЕАЦИОННОГО НАЗНАЧЕНИЯ

- зона зеленых насаждений общего пользования

Должность	Фамилия И.О.	Подпись	Дата	Правила землепользования и застройки (проект корректировки 2016 г.)			
				муниципальное образование "поселок Никологоры" Вязниковского района Владимирской области			
ГАП	Трещева Н.В.			Карта градостроительного зонирования д. Сысоево, д. Бурково, д. Ям, д. Аleshинская Масштаб 1:5 000	Стадия	Лист	Листов
Исполнил	Сочкова Л.И.				ПЗЗ	5	8
Исполнил	Сочкова Н.А.			ООО "НИИ Градземпроект" г. Пенза			