


Проект планировки территории для распределительного газопровода и газопроводов-вводов низкого давления.

Схема 1. Схема размещения проектируемого объекта в структуре д. Ерофеево М 1:10000

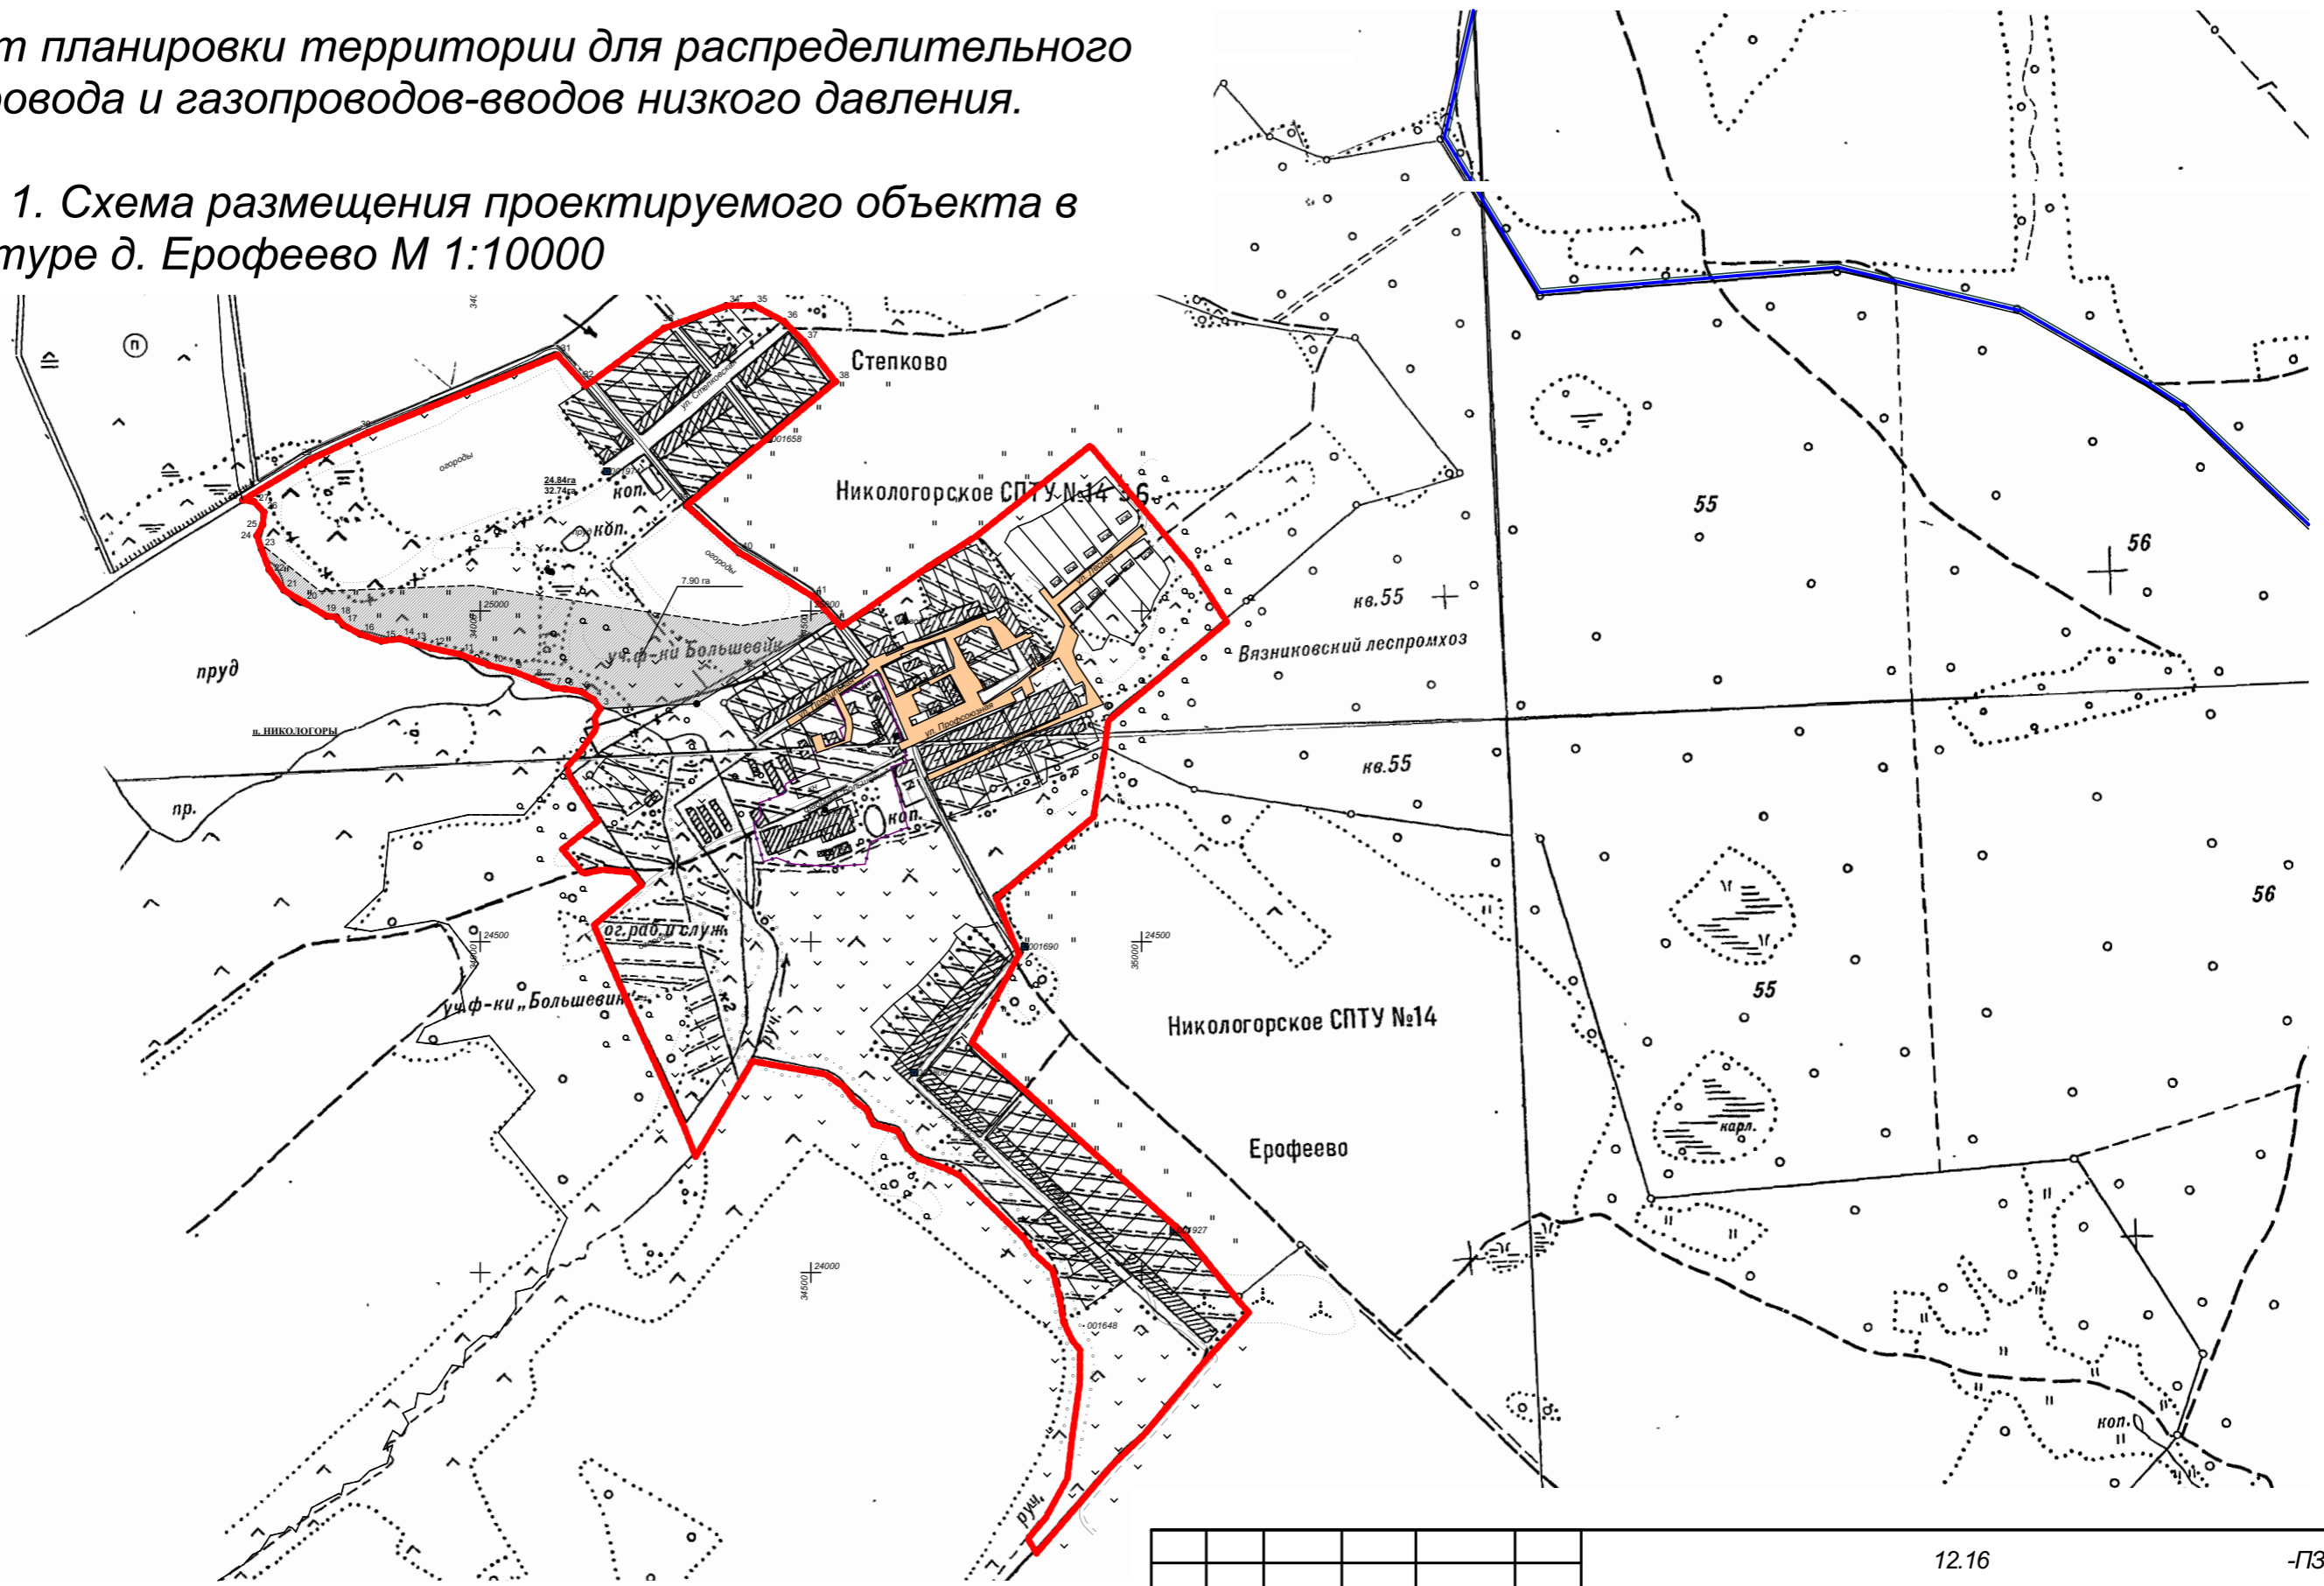

Условные обозначения:

- Граница населенного пункта
- Граница проектирования
- Граница МО "Поселок Никологоры"

					12.16	-ПЗУ		
					Владимирская область, Вязниковский район, д. Ерофеево			
Изм.	Кол.уч.	№ документа	Подп.	Дата	Проект планировки территории для распределительного газопровода и газопроводов-вводов низкого давления	Стадия	Лист	Листов
Выполнил	Волков		<i>[Signature]</i>			П	2	
Проверил	Петрученик		<i>[Signature]</i>		Схема 1. Схема размещения проектируемого объекта в структуре д. Ерофеево М 1:10000	ООО "СтройДизайн Проект"		
Н. контр.	Войнов		<i>[Signature]</i>					
ГИП	Плеханова		<i>[Signature]</i>					

Согласовано

Взам. инв. №

Подп. и дата

Инв. № подл.