



Общество с ограниченной ответственностью
«Газпром проектирование»

Заказчик - ООО «Газпром газификация»

(Договор № ПИР-06-396/2022 от «19» сентября 2022 г.)

**ГАЗОПРОВОД МЕЖПОСЕЛКОВЫЙ ОТ Д. МАЛОВСКАЯ ДО Д. ШАТНЕВО
ВЯЗНИКОВСКОГО РАЙОНА ВЛАДИМИРСКОЙ ОБЛАСТИ**

СБОР ИСХОДНЫХ ДАННЫХ

Раздел 3. Градостроительная документация.

ТОМ 4

ДОКУМЕНТАЦИЯ ПО ПЛАНИРОВКЕ ТЕРРИТОРИИ

Проект планировки и межевания территории.

Основная часть проекта межевания территории.

8000.007.П.0/0.1345.33/20007-1-СИД2.3.3

«Утверждено постановлением
Администрации Вязниковского района
Владимирской области
от «___» _____ 202_ г. № _____»



Общество с ограниченной ответственностью
«Газпром проектирование»

Заказчик - ООО «Газпром газификация»

(Договор № ПИР-06-396/2022 от «19» сентября 2022 г)

**ГАЗОПРОВОД МЕЖПОСЕЛКОВЫЙ ОТ Д. МАЛОВСКАЯ ДО Д. ШАТНЕВО
ВЯЗНИКОВСКОГО РАЙОНА ВЛАДИМИРСКОЙ ОБЛАСТИ**

СБОР ИСХОДНЫХ ДАННЫХ

Раздел 3. Градостроительная документация.

ТОМ 4

ДОКУМЕНТАЦИЯ ПО ПЛАНИРОВКЕ ТЕРРИТОРИИ

Проект планировки и межевания территории.

Основная часть проекта межевания территории.

8000.007.П.0/0.1345.33/20007-1-СИД2.3.3

Главный инженер
Нижегородского филиала

Главный инженер проекта



Д.Г. Репин

Н.Е.Цой



Акционерное общество
«Газпром газораспределение Владимир»

Свидетельство о допуске к определенному виду или видам работ, которые оказывают влияние на безопасность объектов капитального строительства
№ ГСП-10-110 от 20.06.2017 г.

Заказчик – ООО «Газпром проектирование»
(Договор № ПИР-06-396/2022 от «19» сентября 2022 г)

**ГАЗОПРОВОД МЕЖПОСЕЛКОВЫЙ ОТ Д. МАЛОВСКАЯ ДО Д.
ШАТНЕВО ВЯЗНИКОВСКОГО РАЙОНА ВЛАДИМИРСКОЙ
ОБЛАСТИ**

СБОР ИСХОДНЫХ ДАННЫХ

Раздел 3. Градостроительная документация.

ТОМ 4

ДОКУМЕНТАЦИЯ ПО ПЛАНИРОВКЕ ТЕРРИТОРИИ

Проект планировки и межевания территории.

Основная часть проекта межевания территории.

8000.007.П.0/0.1345.33/20007-1-СИД2.3.3

Заместитель генерального директора
по строительству и инвестициям
по доверенности от 09.10.2023 № 282

А.В.Филиппов

Инов. № подл.	Взам. инв. №
Подпись и дата	

Список исполнителей

Начальник отдела проектирования –
главный инженер проекта



А.В. Панина

Начальник группы земельного кадастра
отдела проектирования



О.С. Карелина

Инженер 1 категории отдела проектирования



О.С. Шахнина

Обозначение	Наименование	Примечание
8000.007.П.0/0.1345.33/20007-1-СИД2.3.3-С	Содержание тома	3
8000.007.П.0/0.1345.33/20007-1-СИД2.3.3-СД	Состав документации по планировке территории	4
8000.007.П.0/0.1345.33/20007-1-СИД2.3.3-ВКМ	Ведомость картографических материалов	5
8000.007.П.0/0.1345.33/20007-1-СИД2.3.3	Текстовая часть	6-40
8000.007.П.0/0.1345.33/20007-1-СИД2.3.3	Чертеж межевания территории. М 1:2000	41-61

Состав документации по планировке территории

Номер тома	Обозначение	Наименование документа	Примечания
Том 2	8000.007.П.0/0.1345.33/20007-1-СИД2.3.1	Основная часть проекта планировки территории	-
Том 3	8000.007.П.0/0.1345.33/20007-1-СИД2.3.2	Материалы по обоснованию проекта планировки территории	-
Том 4	8000.007.П.0/0.1345.33/20007-1-СИД2.3.3	Основная часть проекта межевания территории	-
Том 5	8000.007.П.0/0.1345.33/20007-1-СИД2.3.3	Материалы по обоснованию проекта межевания территории	-

Ведомость картографических материалов

Наименование документации	«Газопровод межпоселковый от д. Маловская до д. Шатнево Вязниковского района Владимирской области»
Обозначение	8000.007.П.0/0.1345.33/20007-1-СИД2.3.3-СД ВКМ
Организация	ООО «Газпром проектирование»
Дата создания	01.11.2023 г.

№	Краткое наименование тома (книги)	Обозначение тома (книги)	Номер страницы (листа)	Номер рисунка, графического приложения, текстового приложения	Краткое наименование рисунка графического приложения, текстового приложения	Реквизиты лицензионного договора	Примечание
1	2	3	4	5	6	7	8
1	8000.007.П.0/0.1345.33/20007-1-СИД2.3.3-СД	8000.007.П.0/0.1345.33/20007-1-СИД2.3.3-СД	41-61	-	Чертеж межевания территории. М 1:2000	-	-

Составил	Инженер 1 категории ОП (Должность) Начальник группы земельного кадастра ОП	 (подпись)	О.С.Шахнина (И.О. Фамилия)	01.11.2023 г. (Дата)
Проверил	(Должность)	 (подпись)	О.С. Карелина (И.О. Фамилия)	01.11.2023 г. (Дата)
ГИП	 (подпись)		А.В. Панина (И.О. Фамилия)	01.11.2023 г. (Дата)

Содержание

Введение	3
1 Перечень образуемых земельных участков	4
1.1 Сведения об отнесении (неотнесении) образуемых земельных участков к территории общего пользования	4
1.2 Перечень и сведения о площади образуемых земельных участков, в отношении которых предполагаются резервирование и (или) изъятие для государственных или муниципальных нужд	4
1.3 Перечень кадастровых номеров существующих земельных участков, на которых линейный объект может быть размещен на условиях сервитута, публичного сервитута, их адреса или описание местоположения, перечень и адреса расположенных на таких земельных участках объектов недвижимого имущества	4
1.4 Целевое назначение лесов, вид (виды) разрешенного использования лесного участка, количественные и качественные характеристики лесного участка, сведения о нахождении лесного участка в границах особо защитных участков лесов	5
2 Перечень координат характерных точек образуемых земельных участков	6
3 Сведения о границах территории, применительно к которой осуществляется подготовка проекта межевания	7
4 Вид разрешенного использования образуемых земельных участков, предназначенных для размещения линейных объектов и объектов капитального строительства, проектируемых в составе линейного объекта, а также существующих земельных участков, занятых линейными объектами и объектами капитального строительства, входящими в состав линейных объектов, в соответствии с проектом планировки территории	8
Лист регистрации изменений	9
Приложение А Перечень образуемых земельных участков (частей земельных участков)	10
Приложение Б Ведомость земельных участков, на которые планируется установление публичного сервитута	12
Приложение В Перечень координат характерных точек образуемых земельных участков	13
Приложение Г Перечень координат характерных точек границ территории, в отношении которой утвержден проект межевания	15

Введение

Документация по планировке территории объекта: «Газопровод межпоселковый от д.Маловская до д.Шатнево Вязниковского района» разработана в соответствии с действующими законодательными актами и нормативными документами.

Основание для разработки документации по планировке территории:

- Программа газификации регионов Российской Федерации, утвержденная Председателем Правления ОАО «Газпром» А.Б. Миллером;

1 Перечень образуемых земельных участков

В рамках проекта межевания территории предусмотрено образование земельных участков/частей земельных участков из земель сельскохозяйственного назначения, земель населённых пунктов, земель промышленности, энергетики, транспорта, связи, радиовещания, телевидения, информатики, земель для обеспечения космической деятельности, земель обороны, безопасности и земель иного специального назначения, земель лесного фонда, сведения о которых содержатся в едином государственном реестре недвижимости, необходимых для строительства и размещения проектируемых объектов, в соответствии с Земельным кодексом РФ от 25.10.2001 № 136-ФЗ.

Перечень образуемых земельных участков/частей земельных участков представлен в Приложении А.

1.1 Сведения об отнесении (неотнесении) образуемых земельных участков к территории общего пользования

В соответствии с п.12 ст.1 Градостроительного Кодекса РФ территории общего пользования - территории, которыми беспрепятственно пользуется неограниченный круг лиц (в том числе площади, улицы, проезды, набережные, береговые полосы водных объектов общего пользования, скверы, бульвары).

Проектом межевания территории не предусматривается образование земельных участков, которые будут отнесены к территориям общего пользования или имуществу общего пользования. образуемые земельные участки будут предоставляться во временное и постоянное пользование ПАО «Газпром».

1.2 Перечень и сведения о площади образуемых земельных участков, в отношении которых предполагаются резервирование и (или) изъятие для государственных или муниципальных нужд

Проектом межевания территории не предусмотрено образование земельных участков, в отношении которых предполагаются резервирование и изъятие для государственных нужд.

1.3 Перечень кадастровых номеров существующих земельных участков, на которых линейный объект может быть размещен на условиях сервитута, публичного сервитута, их адреса или описание местоположения, перечень и адреса расположенных на таких земельных участках объектов недвижимого имущества

В рамках документации по планировке территории предусмотрена возможность оформления публичного сервитута. Ведомость земельных участков, на которые планируется установление публичного сервитута, представлена в Приложении Б.

1.4 Целевое назначение лесов, вид (виды) разрешенного использования лесного участка, количественные и качественные характеристики лесного участка, сведения о нахождении лесного участка в границах особо защитных участков лесов

В соответствии с Постановлением Правительства РФ от 12 мая 2017 г. N 564 "Об утверждении Положения о составе и содержании документации по планировке территории, предусматривающей размещение одного или нескольких линейных объектов", согласно п.35 главы V в состав текстовой части проекта межевания целевое назначение, вид (виды) разрешенного использования лесного участка, количественные и качественные характеристики лесного участка, сведения о нахождении лесного участка в границах особо защитных участков лесов включается в случае, если подготовка проекта межевания территории осуществляется в целях определения местоположения границ образуемых и (или) изменяемых лесных участков.

Данный проект не предусматривает образование и (или) изменение границ лесных участков.

2 Перечень координат характерных точек образуемых земельных участков

Перечень координат характерных точек образуемых земельных участков представлен в Приложении В.

3 Сведения о границах территории, применительно к которой осуществляется подготовка проекта межевания

Перечень координат характерных точек границ территории, применительно к которой осуществляется подготовка проекта межевания территории, представлен в Приложении Г.

4 Вид разрешенного использования образуемых земельных участков, предназначенных для размещения линейных объектов и объектов капитального строительства, проектируемых в составе линейного объекта, а также существующих земельных участков, занятых линейными объектами и объектами капитального строительства, входящими в состав линейных объектов, в соответствии с проектом планировки территории

Согласно Приказу Федеральной службы государственной регистрации, кадастра и картографии от 10.11.2020г. №П/0412 «Об утверждении классификатора видов разрешенного использования земельных участков» образуемые участки имеют вид разрешенного использования 7.5 – Трубопроводный транспорт.

Лист регистрации изменений

Регистрация изменений								
Изм.	Номера листов (страниц)				Всего листов (страниц) в док.	Номер док.	Подп.	Дата
	измененных	замененных	новых	аннулированных				

Приложение А

Перечень образуемых земельных участков (частей земельных участков)

№	Условные номера образуемых земельных участков/частей	Кадастровый номер земельного участка, из которого образуется земельные участки/части	Способ образования земельного участка/части земельного участка	Вид разрешенного использования земельного участка (части земельного участка)	Категория земель	Вид права	Правообладатель	Адресные характеристики земельных участков	Площадь исходных земельных участков, кв.м.	Площадь земельного участка (части земельного участка), необходимая для строительства объекта, кв.м	Примечания
1	2	3	4	5	6	7	8	9	10	11	12
1	33:08:190101:3У1	-	Образование земельного участка из земель, находящихся в государственной или муниципальной собственности	Трубопроводный транспорт	Земли населенных пунктов	Неограниченная государственная собственность	До разграничения в ведении администрации Вязниковского района, Владимирской области	Российская Федерация, Владимирская область, Владимирская область, Вязниковский район, МО поселок Никологоры (городское поселение), д. Шатнево	-//-	998	-
2	33:08:190109:3У1(1)	-	Образование земельного участка из земель, находящихся в государственной или муниципальной собственности	Трубопроводный транспорт	Земли сельскохозяйственного назначения	Неограниченная государственная собственность	До разграничения в ведении администрации Вязниковского района, Владимирской области	Российская Федерация, Владимирская область, Владимирская область, Вязниковский район, МО поселок Никологоры (городское поселение)	-//-	404	-
2.1	33:08:190109:3У1(1)	-//-	-//-	-//-	-//-	-//-	-//-	-//-	-//-	125.95	
2.2	33:08:190109:3У1(2)	-//-	-//-	-//-	-//-	-//-	-//-	-//-	-//-	228.25	
2.3	33:08:190109:3У1(3)	-//-	-//-	-//-	-//-	-//-	-//-	-//-	-//-	49.51	
3	33:08:190109:86/ч3У1	33:08:190109:86	Образование части земельного участка с кадастровым номером 33:08:190109:86	для сельскохозяйственного производства	Земли сельскохозяйственного назначения	Частная собственность	Собственность физического лица	Владимирская область, р-н Вязниковский, МО п Никологоры (городское поселение), примыкает к южной границе н.п. д Шатнево	58622	1942	
4	33:08:190109:88/ч3У1	33:08:190109:88	Образование части земельного участка с кадастровым номером 33:08:190109:88	для сельскохозяйственного производства	Земли сельскохозяйственного назначения	Муниципальная собственность	Муниципальное образование 'поселок Никологоры' Вязниковского района Владимирской области	Владимирская область, р-н Вязниковский, МО п Никологоры (городское поселение), примыкает к южной границе н.п. д Шатнево	86042	1037	
5	33:08:190109:87/ч3У1	33:08:190109:87	Образование части земельного участка с кадастровым номером 33:08:190109:87	для сельскохозяйственного производства	Земли сельскохозяйственного назначения	Частная собственность	Собственность физического лица	Владимирская область, р-н Вязниковский, МО п Никологоры (городское поселение), примыкает к южной границе н.п. д Шатнево	2342153	51227	

6	33:08:190106:3У1	-	Образование земельного участка из земель, находящихся в государственной или муниципальной собственности	Трубопроводный транспорт	Земли населенных пунктов	Неограниченная государственная собственность	До разграничения в ведении администрации Вязниковского района, Владимирской области	Российская Федерация, Владимирская область, Александровский район, МО Краснопламенское с/п	-/-	10734	-
6.1	33:08:190106:3У1(1)	-/-	-/-	-/-	-/-	-/-	-/-	-/-	-/-	7570.49	
6.2	33:08:190106:3У1(2)	-/-	-/-	-/-	-/-	-/-	-/-	-/-	-/-	3163.92	
7	33:08:190106:110/чЗУ1	33:08:190106:110/	Образование части земельного участка с кадастровым номером 33:08:190106:110	автомобильные дороги	Земли сельскохозяйственного назначения	Постоянное (бессрочное) пользование	Государственное бюджетное учреждение Владимирской области "Управление автомобильных дорог администрации Владимирской области", ИНН: 3329010657	Владимирская обл, р-н Вязниковский, МО п Никологоры (городское поселение), д Желнино, автомобильная дорога " Подъезд к деревне Шатнево"	450 000	440	
8	33:08:190109:102/чЗУ1	33:08:190109:102	Образование части земельного участка с кадастровым номером 33:08:190109:102	Для сельскохозяйственного производства	Земли сельскохозяйственного назначения	Частная собственность	Собственность физического лица	Владимирская область, р-н Вязниковский, МО п Никологоры (сельское поселение)	18 000	32463	
9	33:08:160106:3У1	-	Образование земельного участка из земель, находящихся в государственной или муниципальной собственности	Трубопроводный транспорт	Земли населенных пунктов	Неограниченная государственная собственность	До разграничения в ведении администрации Вязниковского района, Владимирской области	Российская Федерация, Владимирская область, Владимирская область, Вязниковский район, МО поселок Никологоры (городское поселение), д. Маловская	-	13886	
Площадь земельных участков, собственность на которые разграничена, кв.м										87106	
Площадь земельных участков, относящихся к землям неограниченной государственной собственности, кв.м										26022	
Итого площадь земельных участков, необходимых для строительства объекта, кв.м.										113130	

Примечания: Номера характерных точек образуемых земельных участков представлены в Приложении В.

Приложение Б
Ведомость земельных участков, на которые планируется установление публичного сервитута

№	Кадастровый номер земельного участка	Вид разрешенного использования земельного участка (части земельного участка) существующий	Категория земель	Вид права	Правообладатель	Адресные характеристики земельных участков	Площадь исходных земельных участков, кв.м.	Площадь публичного сервитута в границах земельного участка кв.м.
1	2	3	4	5	6	7	8	9
1	33:08:190101:3У1	Трубопроводный транспорт	Земли населенных пунктов	Неразграниченная государственная собственность	До разграничения в ведении администрации Вязниковского района, Владимирской области	Российская Федерация, Владимирская область, Владимирская область, Вязниковский район, МО поселок Никологоры (городское поселение), д. Шатнево	-	998
2	33:08:190109:3У1	Трубопроводный транспорт	Земли сельскохозяйственного назначения	Неразграниченная государственная собственность	До разграничения в ведении администрации Вязниковского района, Владимирской области	Российская Федерация, Владимирская область, Владимирская область, Вязниковский район, МО поселок Никологоры (городское поселение)	-	404
3	33:08:190106:3У1	Трубопроводный транспорт	Земли населенных пунктов	Неразграниченная государственная собственность	До разграничения в ведении администрации Вязниковского района, Владимирской области	Российская Федерация, Владимирская область, Александровский район, МО Краснопламенское с/п	-	10734
4	33:08:160106:3У1	Трубопроводный транспорт	Земли населенных пунктов	Неразграниченная государственная собственность	До разграничения в ведении администрации Вязниковского района, Владимирской области	Российская Федерация, Владимирская область, Владимирская область, Вязниковский район, МО поселок Никологоры (городское поселение), д. Маловская	-	13886
5	33:08:190109:86	для сельскохозяйственного производства	Земли сельскохозяйственного назначения	Частная собственность	Собственность физического лица	Владимирская область, р-н Вязниковский, МО п Никологоры (городское поселение), примыкает к южной границе н.п. д Шатнево	58622	1942
6	33:08:190109:88	для сельскохозяйственного производства	Земли сельскохозяйственного назначения	Муниципальная собственность	Муниципальное образование 'поселок Никологоры' Вязниковского района Владимирской области	Владимирская область, р-н Вязниковский, МО п Никологоры (городское поселение), примыкает к южной границе н.п. д Шатнево	86042	1037
7	33:08:190109:87	для сельскохозяйственного производства	Земли сельскохозяйственного назначения	Частная собственность	Собственность физического лица	Владимирская область, р-н Вязниковский, МО п Никологоры (городское поселение), примыкает к южной границе н.п. д Шатнево	2342153	51227
8	33:08:190106:110	автомобильные дороги	Земли сельскохозяйственного назначения	Постоянное (бессрочное) пользование	Государственное бюджетное учреждение Владимирской области "Управление автомобильных дорог администрации Владимирской области", ИНН: 3329010657	Владимирская обл, р-н Вязниковский, МО п Никологоры (городское поселение), д Желнино, автомобильная дорога " Подъезд к деревне Шатнево"	24279	440
9	33:08:190109:102	Для сельскохозяйственного производства	Земли сельскохозяйственного назначения	Частная собственность	Собственность физического лица	Владимирская область, р-н Вязниковский, МО п Никологоры (сельское поселение)	1106068	32463
Итого площадь публичного сервитута, кв. м								113130

Приложение В

Перечень координат характерных точек образуемых земельных участков

Обозначение характерных точек границ	Координаты, м	
	X	Y
1	2	3
33:08:190101:3У1		
Площадь 998 кв.м.		
1	190258,56	316683,63
2	190263,47	316673,17
3	190261,75	316672,36
4	190263,24	316669,19
5	190264,96	316670
6	190272,23	316654,51
7	190274,78	316655,71
8	190280	316644,6
9	190289,05	316648,85
10	190283,83	316659,96
11	190286,8	316661,35
12	190295,86	316665,6
1	190293,75	316670,08
13	190292,74	316669,61
14	190293,24	316673,02
15	190292,87	316676,68
16	190287,93	316687,32
17	190289,39	316691,31
18	190288,24	316693,88
19	190278,06	316689,16
20	190276,83	316691,77
21	190258,56	316683,63
1	190258,56	316683,63
33:08:190109:3У1		
Площадь 404 кв.м.		
33:08:190109:3У1(1)		
Площадь 125.95кв.м.		
22	190276,83	316691,77
23	190274,15	316697,49
24	190255,9	316689,32
25	190258,56	316683,63
22	190276,83	316691,77
33:08:190109:3У1 (2)		
Площадь 228.25 кв.м.		
26	190967,89	319105,84

27	190965,3	319128,29
28	190954,95	319132,29
29	190956,95	319110,08
26	190967,89	319105,84
33:08:190109:3У1(3)		
Площадь 49.51 кв.м.		
30	192628,76	318850,74
31	192630,74	318862,59
32	192629,15	318862,67
33	192625,99	318851,56
34	192625,99	318842,8
35	192628,76	318842,66
30	192628,76	318850,74
33:08:190106:3У1		
Площадь 10734 кв.м.		
33:08:190106:3У1(1)		
Площадь 7570.49 кв.м.		
36	191313,34	318977,45
37	191314,96	318985,72
38	191314,79	318985,75
39	191315,13	318987,62
40	191311,68	318988,24
41	191311,35	318986,37
42	191260,08	318995,59
43	191198,92	319037,83
44	190965,3	319128,29
45	190967,89	319105,84
46	191189,49	319020,03
47	191204,99	319009,33
48	191203,74	319007,55
49	191206,61	319005,54
50	191207,87	319007,34
51	191239,73	318985,33
52	191238,48	318983,52
53	191241,36	318981,53
54	191242,61	318983,34
55	191252,28	318976,67
56	191311,86	318965,96
36	191313,34	318977,45
36	191313,34	318977,45
33:08:190106:3У1 (2)		

Площадь 3163.92кв.м.		
57	191467,6	319033
58	191449,5	319042,9
59	191385,6	318973
60	191366,5	318976,5
61	191366,9	318978,3
62	191363,4	318979
63	191363,1	318977,1
64	191336,6	318981,8
65	191335,1	318973,9
66	191333,5	318962,1
67	191392,9	318951,4
57	191467,6	319033
33:08:160106:3У1		
Площадь 13886 кв.м.		
68	193168,2	318638,5
69	193108,2	318755,5
70	193104,1	318858,3

71	192959,3	318853,8
72	192851,6	318853,8
73	192805,9	318853,8
74	192777,6	318854,9
75	192680,4	318860,1
76	192630,7	318862,6
77	192628,8	318850,7
78	192628,8	318842,7
79	192679,3	318840,2
80	192776,6	318835
81	192805,5	318833,8
82	192851,6	318833,8
83	192959,6	318833,8
84	193084,9	318837,7
85	193088,4	318750,3
86	193145,8	318638,3
87	193150,4	318629,4
68	193168,2	318638,5



Приложение Г
Перечень координат характерных точек границ территории, в отношении
которой утвержден проект межевания

1	190286,80	316661,35
2	190295,86	316665,60
3	190293,75	316670,08
4	190292,74	316669,61
5	190293,24	316673,02
6	190292,87	316676,68
7	190287,93	316687,32
8	190289,39	316691,31
9	190288,24	316693,88
10	190278,06	316689,16
11	190244,60	316760,47
12	190254,74	316859,53
13	190294,76	317155,73
14	190299,72	317155,06
15	190305,74	317199,66
16	190300,79	317200,33
17	190358,52	317627,71
18	190362,62	317627,15
19	190363,95	317630,62
20	190369,49	317671,63
21	190364,55	317672,30
22	190449,17	318298,70
23	190491,52	318415,17
24	190870,64	319128,13
25	190949,10	319113,12
26	191189,49	319020,03
27	191204,99	319009,33
28	191203,74	319007,55
29	191206,61	319005,54
30	191207,87	319007,34
31	191239,73	318985,33
32	191238,48	318983,52
33	191241,36	318981,53
34	191242,61	318983,34
35	191252,28	318976,67
36	191392,89	318951,39
37	191723,03	319312,18
38	191793,17	319358,95
39	191880,27	319417,91

40	192026,55	319201,83
41	192178,45	319078,61
42	192315,24	319071,88
43	192337,29	319065,23
44	192499,81	319007,48
45	192601,16	318956,36
46	192598,61	318844,16
47	192679,34	318840,15
48	192776,62	318834,96
49	192805,50	318833,83
50	192851,56	318833,80
51	192959,59	318833,80
52	193084,92	318837,70
53	193088,42	318750,34
54	193145,80	318638,28
55	193150,36	318629,38
56	193168,16	318638,50
57	193108,23	318755,54
58	193104,11	318858,31
59	192959,28	318853,80
60	192851,57	318853,80
61	192805,90	318853,83
62	192777,55	318854,94
63	192680,37	318860,12
64	192619,05	318863,17
65	192621,44	318968,53
66	192507,70	319025,90
67	192343,53	319084,24
68	192318,67	319091,73
69	192185,97	319098,27
70	192041,45	319215,50
71	191885,62	319445,69
72	191782,02	319375,55
73	191709,92	319327,47
74	191385,58	318973,03
75	191366,51	318976,46
76	191366,85	318978,33
77	191363,40	318978,95
78	191363,07	318977,08

79	191314,79	318985,75
80	191315,13	318987,62
81	191311,68	318988,24
82	191311,35	318986,37
83	191260,08	318995,59
84	191198,92	319037,83
85	190954,63	319132,42
86	190859,91	319150,54
87	190473,21	318423,32
88	190429,64	318303,51
89	190344,73	317674,98
90	190339,76	317675,65
91	190334,57	317637,20
92	190331,10	317637,67
93	190330,27	317631,52
94	190333,74	317631,05
95	190338,70	317630,38
96	190280,96	317203,01
97	190276,01	317203,67
98	190270,59	317163,54
99	190267,12	317164,01
100	190266,52	317159,55
101	190269,99	317159,08
102	190274,94	317158,41
103	190234,88	316861,89
104	190233,88	316852,08
105	190230,39	316852,44

106	190229,94	316847,96
107	190233,42	316847,60
108	190231,64	316830,21
109	190229,75	316830,40
110	190229,39	316826,92
111	190231,28	316826,73
112	190227,34	316788,20
113	190225,45	316788,39
114	190225,18	316785,79
115	190225,09	316784,91
116	190226,98	316784,71
117	190224,14	316756,99
118	190246,69	316708,93
119	190244,97	316708,12
120	190246,46	316704,96
121	190248,18	316705,76
122	190263,47	316673,17
123	190261,75	316672,36
124	190263,24	316669,19
125	190264,96	316670,00
126	190272,23	316654,51
127	190274,78	316655,71
128	190280,00	316644,60
129	190289,05	316648,85
130	190283,83	316659,96
1	190286,80	316661,35

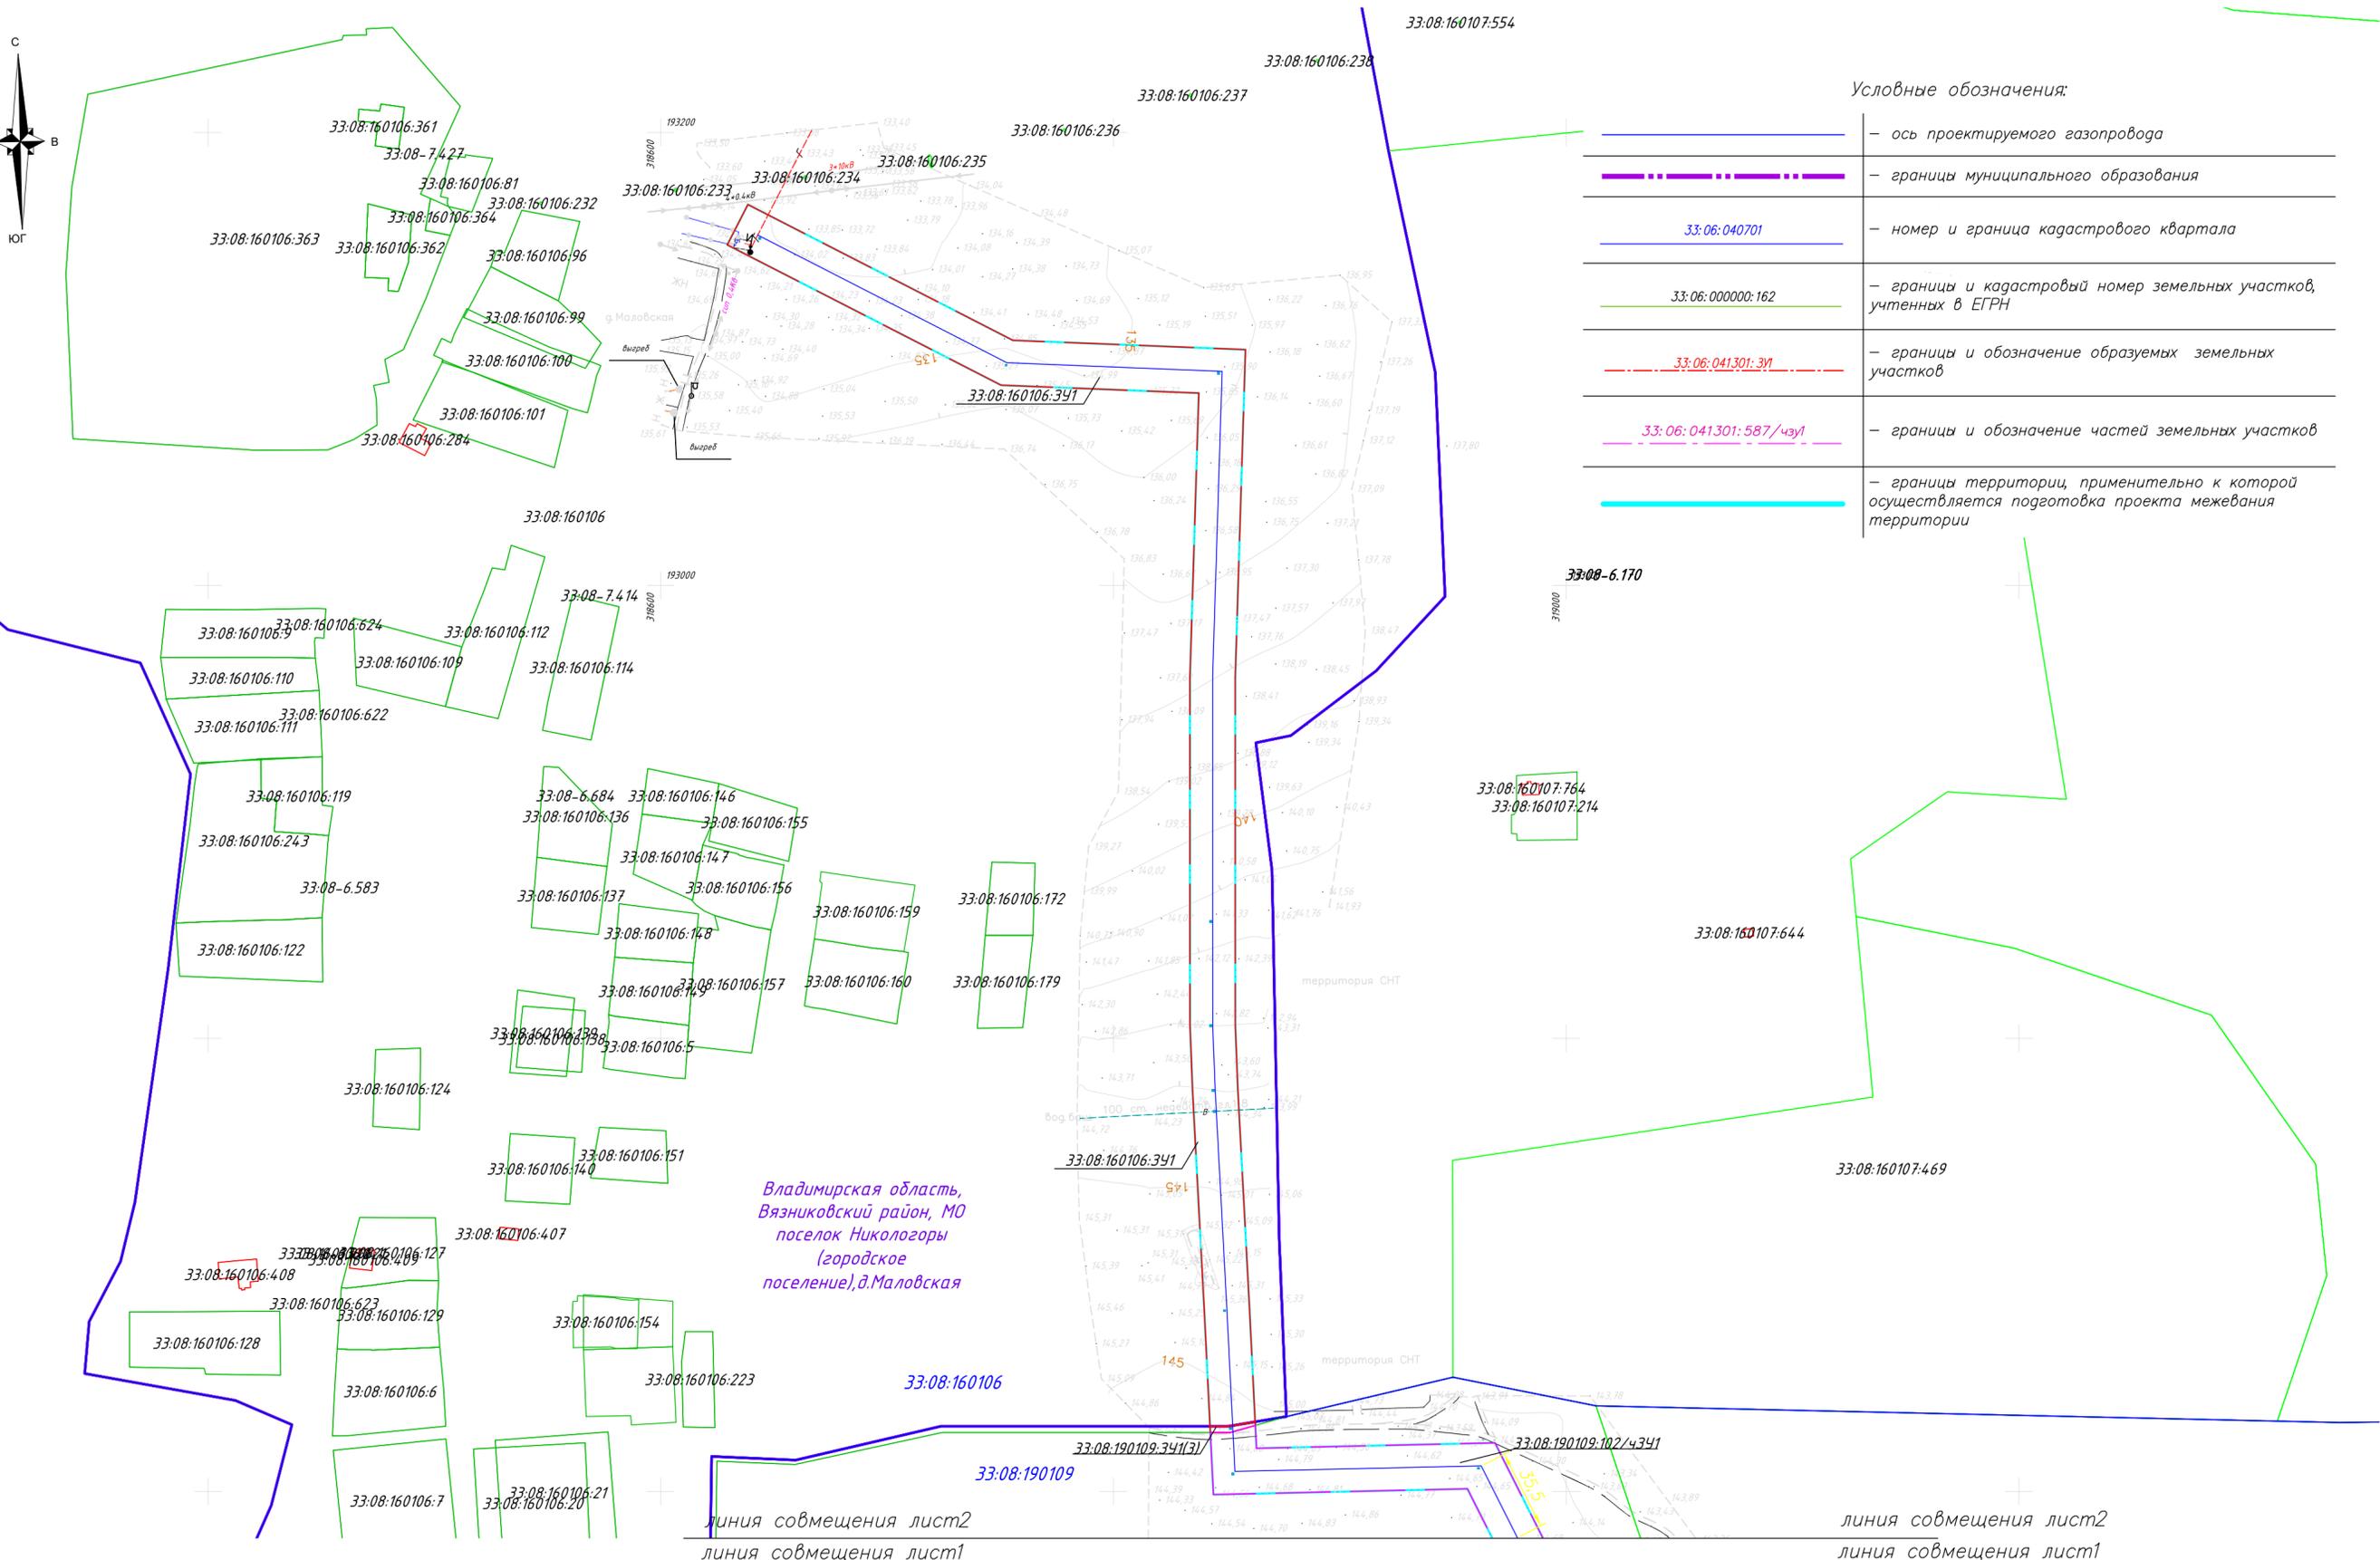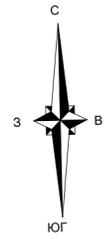


Условные обозначения:

	– ось проектируемого газопровода
	– границы муниципального образования
	– номер и граница кадастрового квартала
	– границы и кадастровый номер земельных участков, учтенных в ЕГРН
	– границы и обозначение образуемых земельных участков
	– границы и обозначение частей земельных участков
	– границы территории, применительно к которой осуществляется подготовка проекта межевания территории


Владимирская область,
Вязниковский район, МО
поселок Никологоры
(городское поселение), д. Маловская

Схема листов

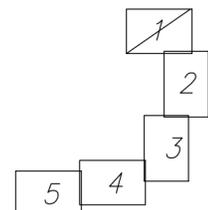


					8000.007.П.0/0.1345.33/20007-1-СИД2.3.3				
					"Газопровод межпоселковый от д. Маловская до д. Шатнево Вязниковского района Владимирской области"				
Изм.	Кол.уч.	Лист	№ док.	Подп.	Дата	Основная часть проекта межевания Графическая часть	Стадия	Лист	Листов
					06.23		СИД	1	5
Нач.отдела	Панина А.В.					Чертеж межевания территории М 1:2000		"Газпром газораспределение Владимир"	
Н.контроль	Панина А.В.								
Проверил	Карелина О.С.				06.23				
Исполн.	Шахнина О.С.								

линия совмещения лист1
линия совмещения лист2

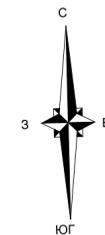

Условные обозначения:


	— ось проектируемого газопровода
	— границы муниципального образования
	— номер и граница кадастрового квартала
	— границы и кадастровый номер земельных участков, учтенных в ЕГРН
	— границы и обозначение образуемых земельных участков
	— границы и обозначение частей земельных участков
	— границы территории, применительно к которой осуществляется подготовка проекта межевания территории

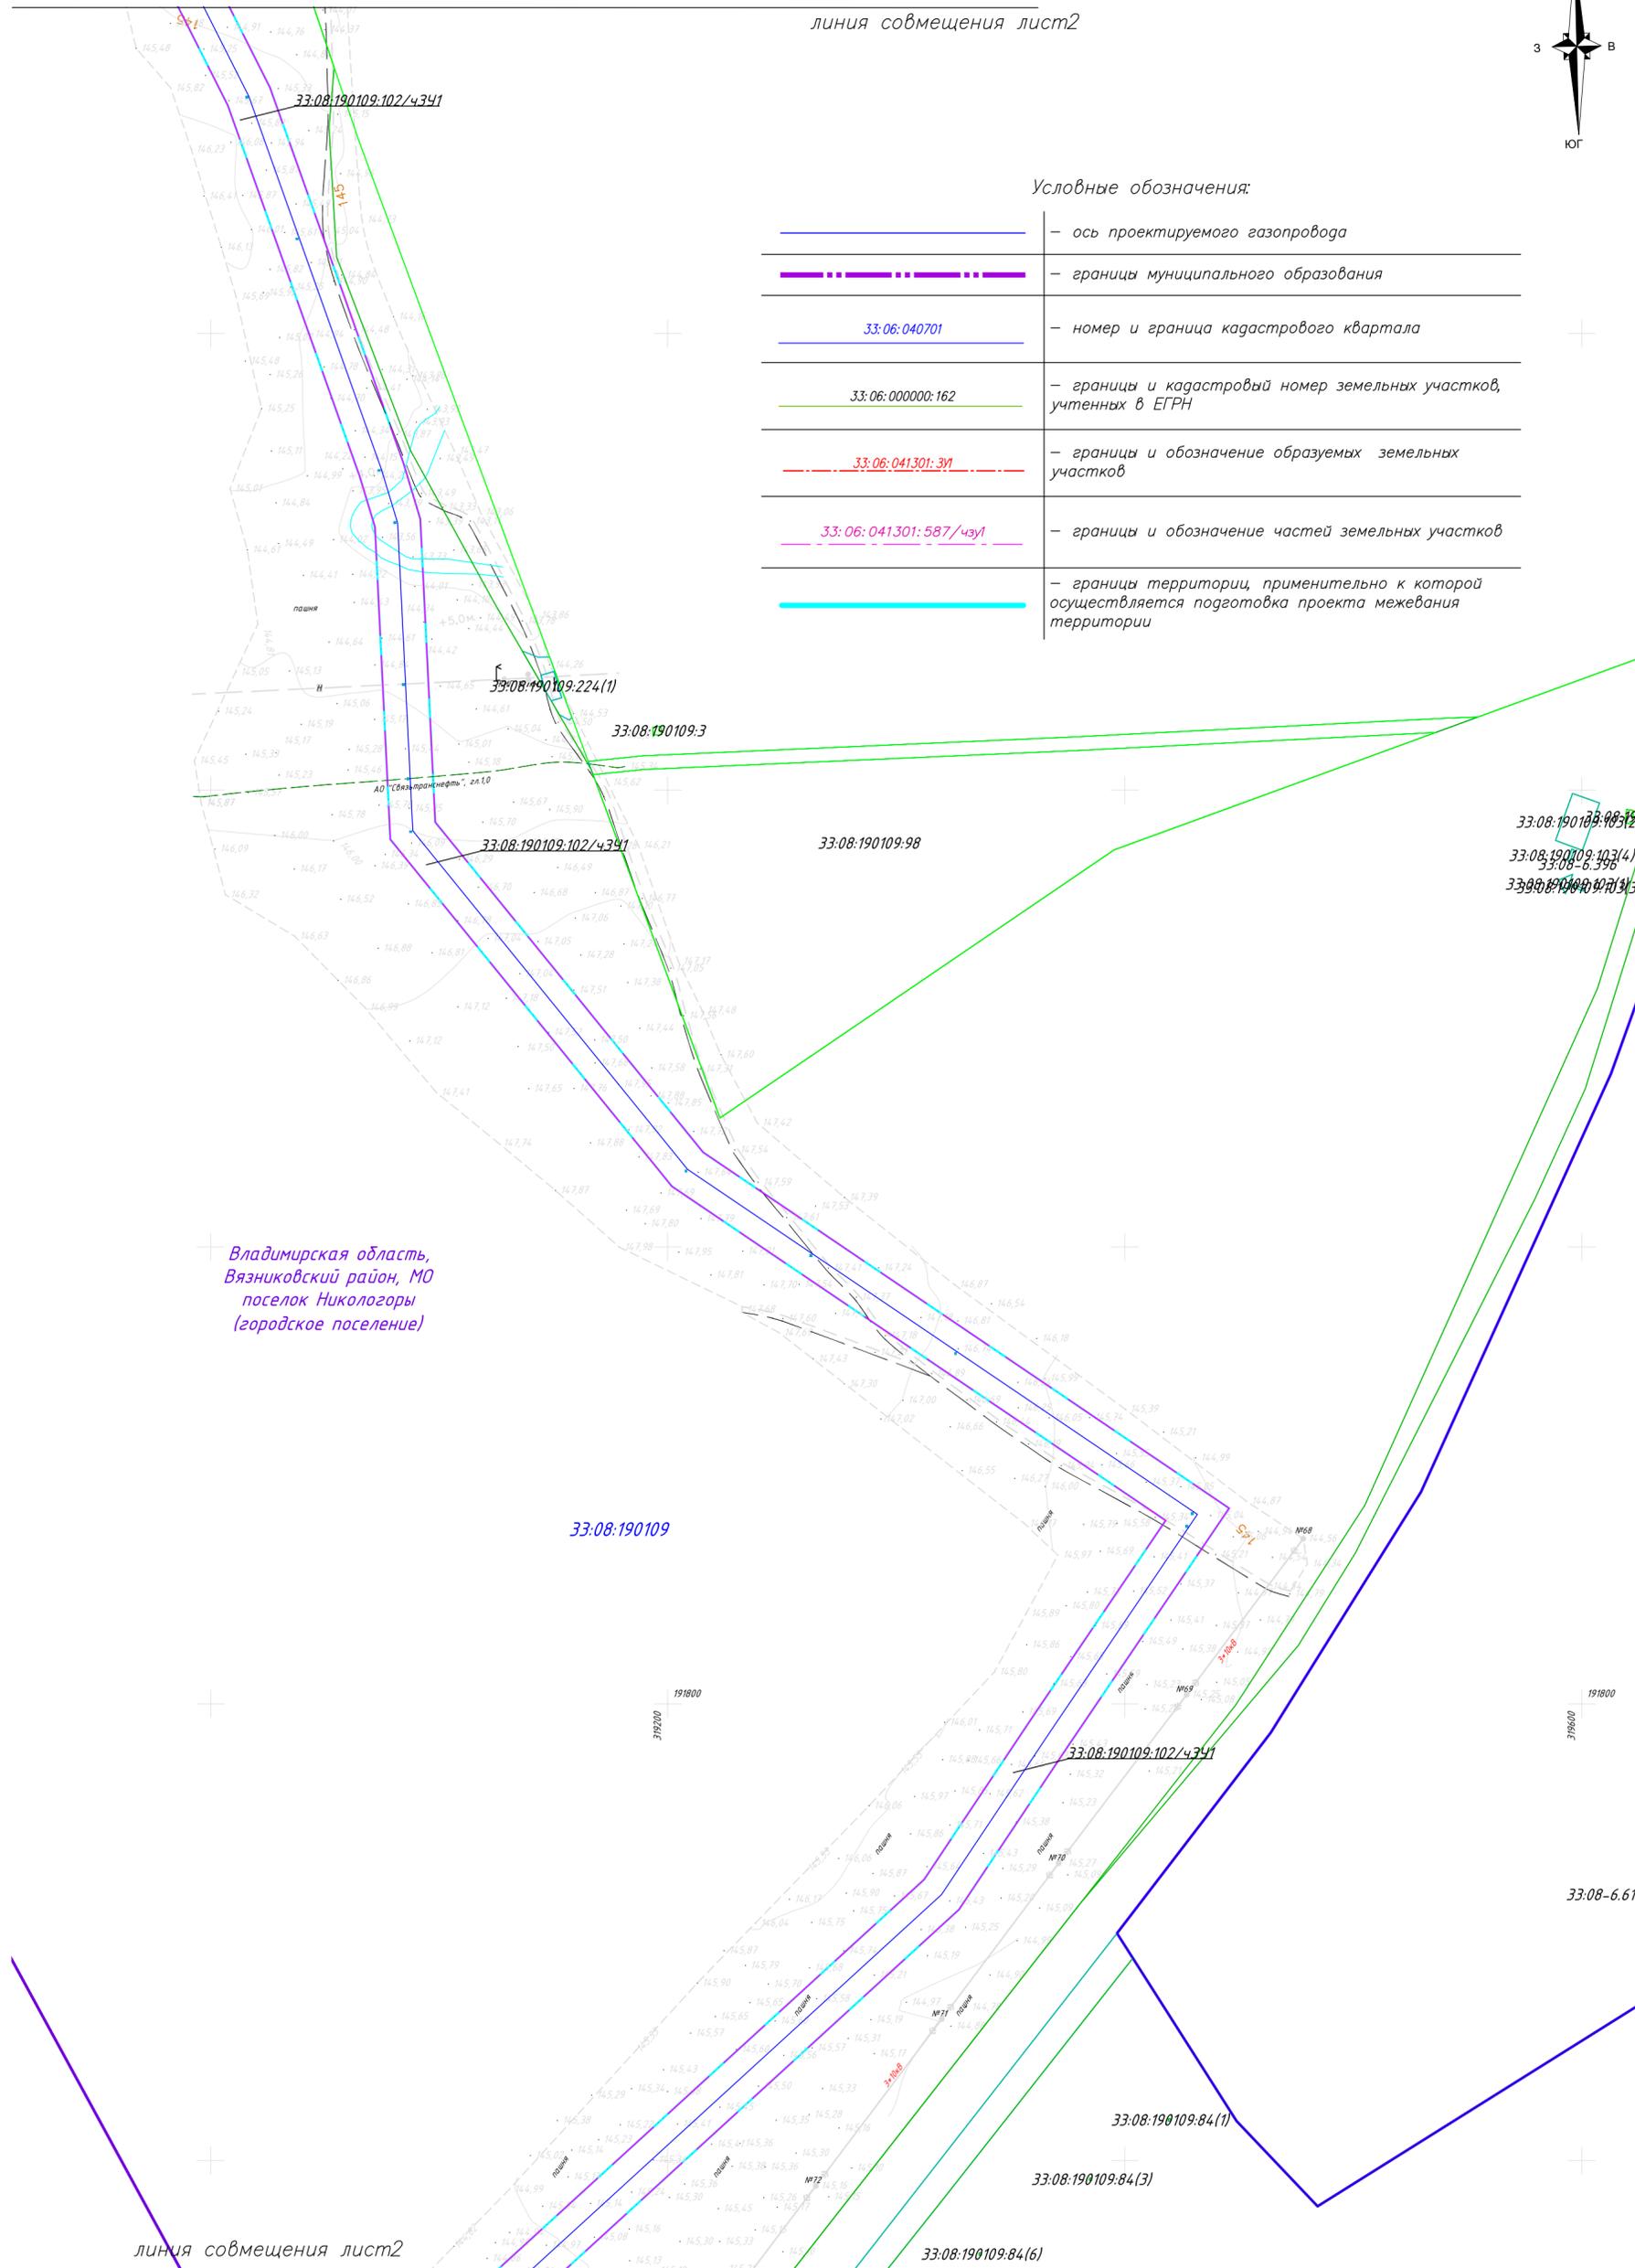

Владимирская область,
Вязниковский район, МО
поселок Никологоры
(городское поселение)

линия совмещения лист2
линия совмещения лист3

Схема листов

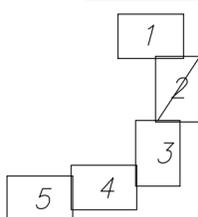


						8000.007.П.0/0.1345.33/20007-1-СИД2.3.3			
						"Газопровод межпоселковый от д. Маловская до д. Шатнево Вязниковского района Владимирской области"			
Изм.	Кол.уч.	Лист	№ док.	Подп.	Дата	Основная часть проекта межевания Графическая часть	Стадия	Лист	Листов
					06.23		СИД	2	5
Нач.отдела	Панина А.В.					Чертеж межевания территории М 1:2000	 "Газпром газораспределение Владимир"		
Н.контроль	Панина А.В.								
Проверил	Карелина О.С.				06.23				
Исполн.	Шахнина О.С.								



Условные обозначения:

	— ось проектируемого газопровода
	— границы муниципального образования
	— номер и граница кадастрового квартала
	— границы и кадастровый номер земельных участков, учтенных в ЕГРН
	— границы и обозначение образуемых земельных участков
	— границы и обозначение частей земельных участков
	— границы территории, применительно к которой осуществляется подготовка проекта межевания территории

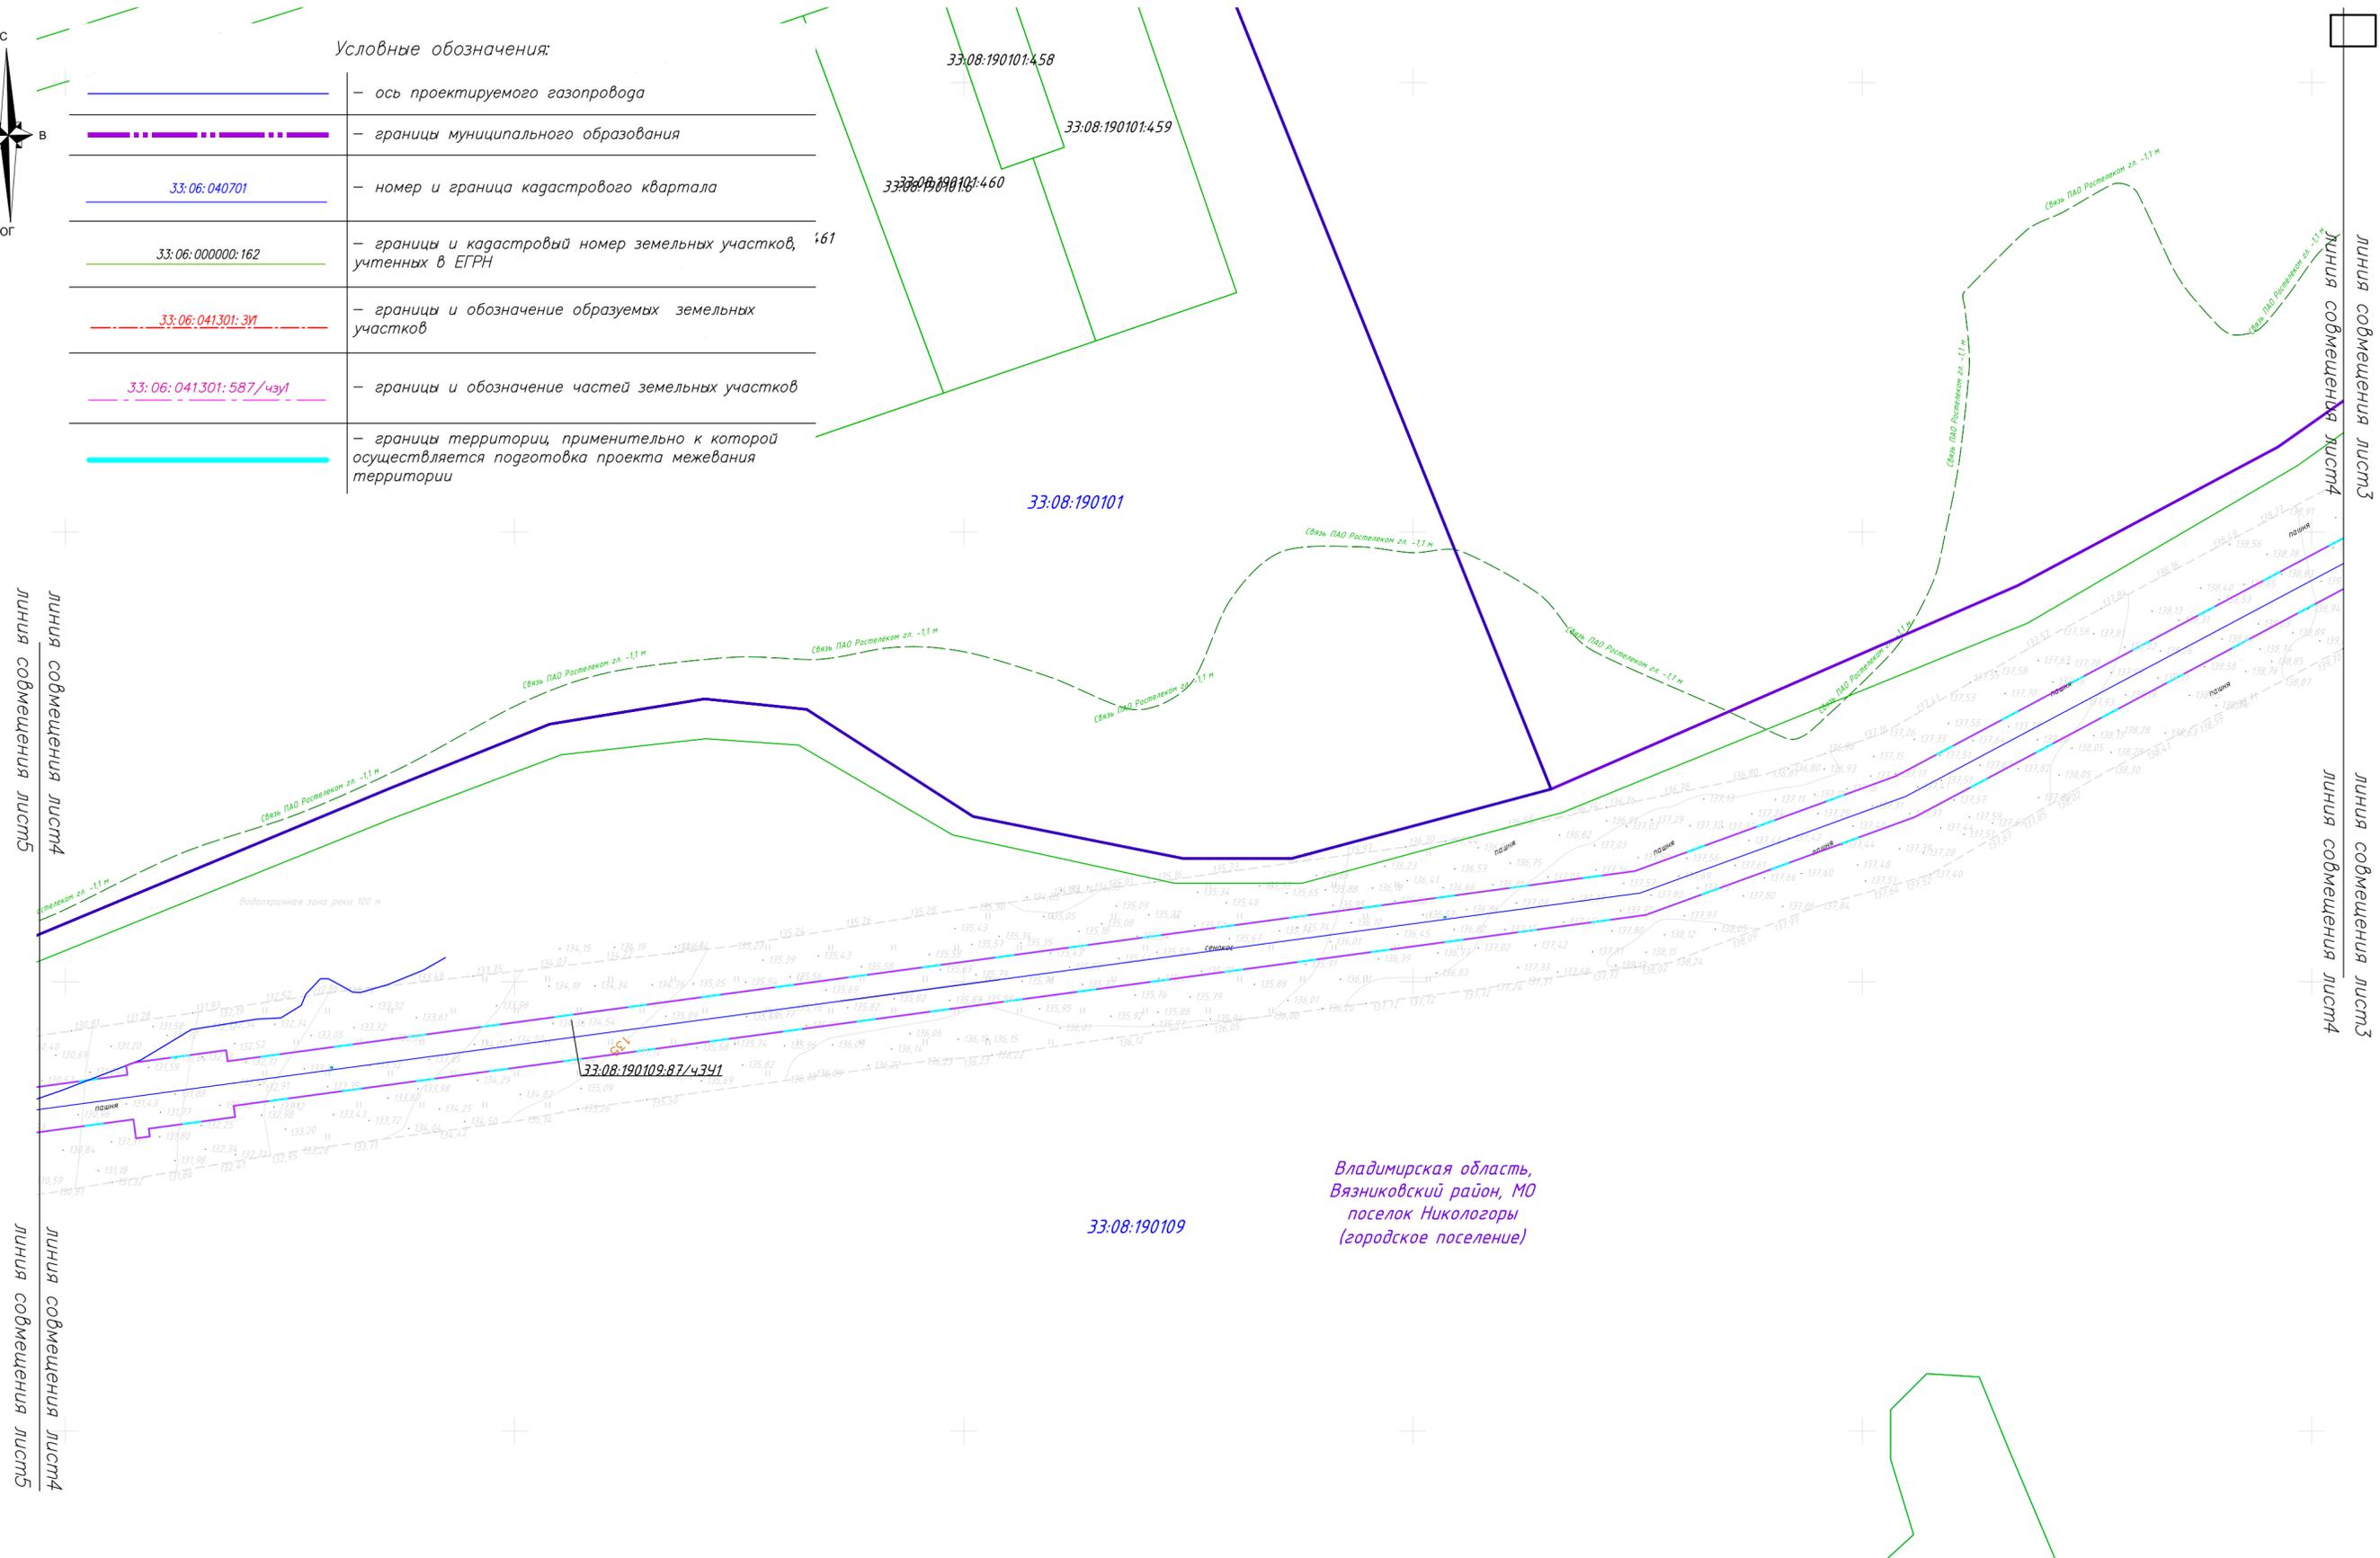


Владимирская область,
Вязниковский район, МО
поселок Никологоры
(городское поселение)


33:08:190109

33:08:190109:87/4341

Схема листов

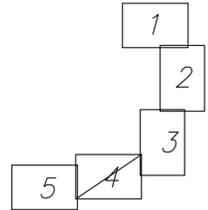

						8000.007.П.0/0.1345.33/20007-1-СИД.2.3.3			
						"Газопровод межпоселковый от д. Маловская до д. Шатнево Вязниковского района Владимирской области"			
Изм.	Кол.уч.	Лист	№ док.	Подп.	Дата	Основная часть проекта межевания Графическая часть	Стадия	Лист	Листов
					06.23		СИД	3	5
Нач.отдела	Панина А.В.					Чертеж межевания территории М 1:2000		"Газпром газораспределение Владимир"	
Н.контроль	Панина А.В.								
Проверил	Карелина О.С.				06.23				
Исполн.	Шахнина О.С.								

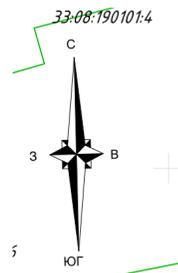


33:08:190101:88

Условные обозначения:

	– ось проектируемого газопровода
	– границы муниципального образования
	– номер и граница кадастрового квартала
	– границы и кадастровый номер земельных участков, учтенных в ЕГРН
	– границы и обозначение образуемых земельных участков
	– границы и обозначение частей земельных участков
	– границы территории, применительно к которой осуществляется подготовка проекта межевания территории


33:08:190101:456
 Владимирская область,
 Вязниковский район, МО
 поселок Никологоры
 (городское поселение), д.
 Шатнево

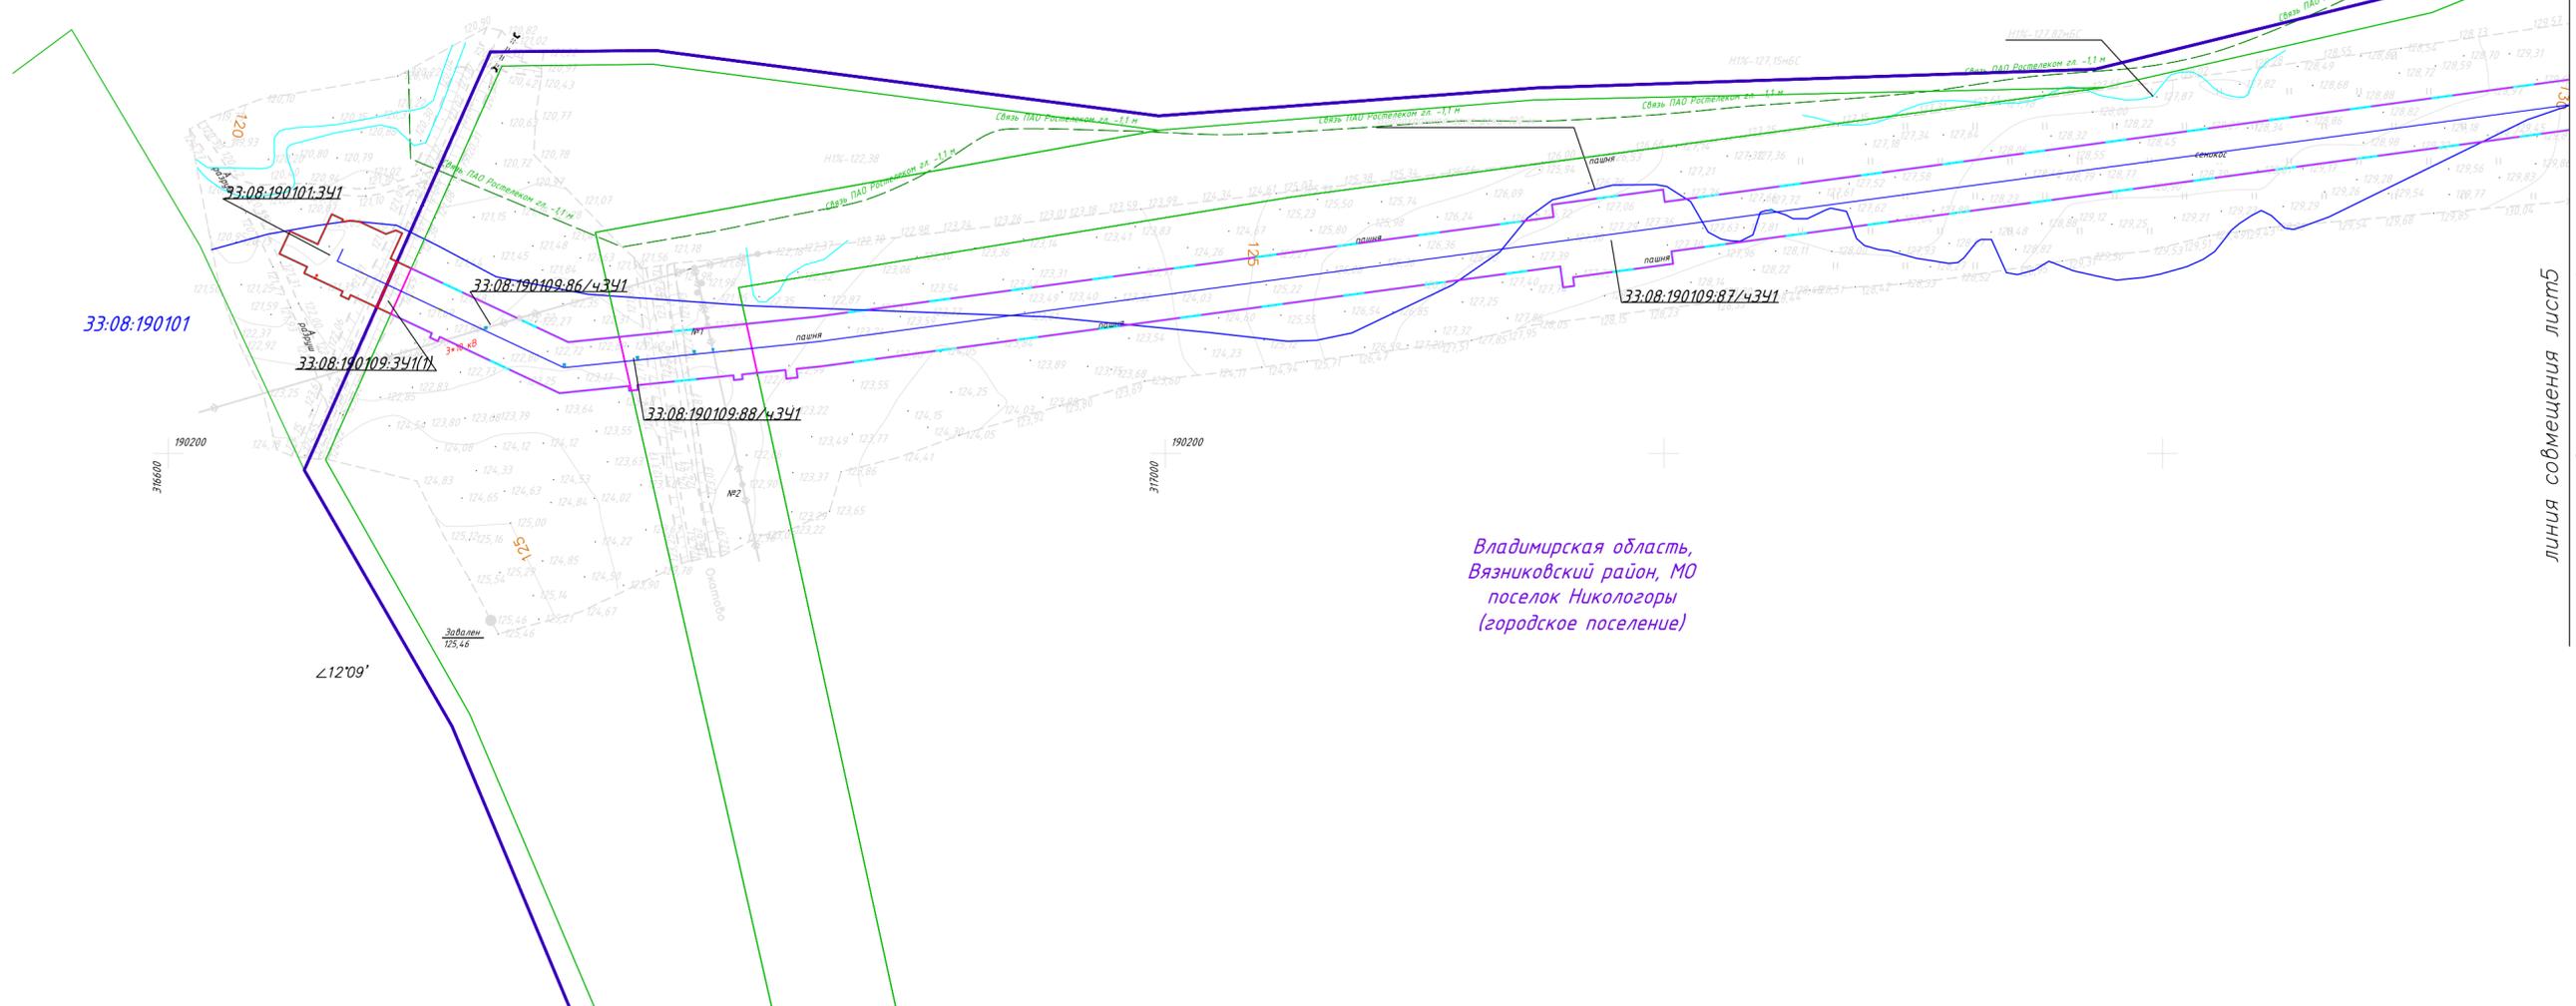

Владимирская область,
 Вязниковский район, МО
 поселок Никологоры
 (городское поселение)

линия совмещения лист5
 линия совмещения лист4

Схема листов

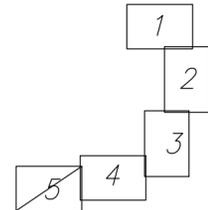

						8000.007.П.0/0.1345.33/20007-1-СИД2.3.3			
						"Газопровод межпоселковый от д. Маловская до д. Шатнево Вязниковского района Владимирской области"			
Изм.	Кол.уч.	Лист	№ док.	Подп.	Дата	Основная часть проекта межевания Графическая часть	Стадия	Лист	Листов
					06.23		СИД	5	5
Нач.отдела	Панина А.В.					Чертеж межевания территории М 1:2000	 "Газпром газораспределение Владимир"		
Н.контроль	Панина А.В.								
Проверил	Карелина О.С.				06.23				
Исполн.	Шахнина О.С.								