
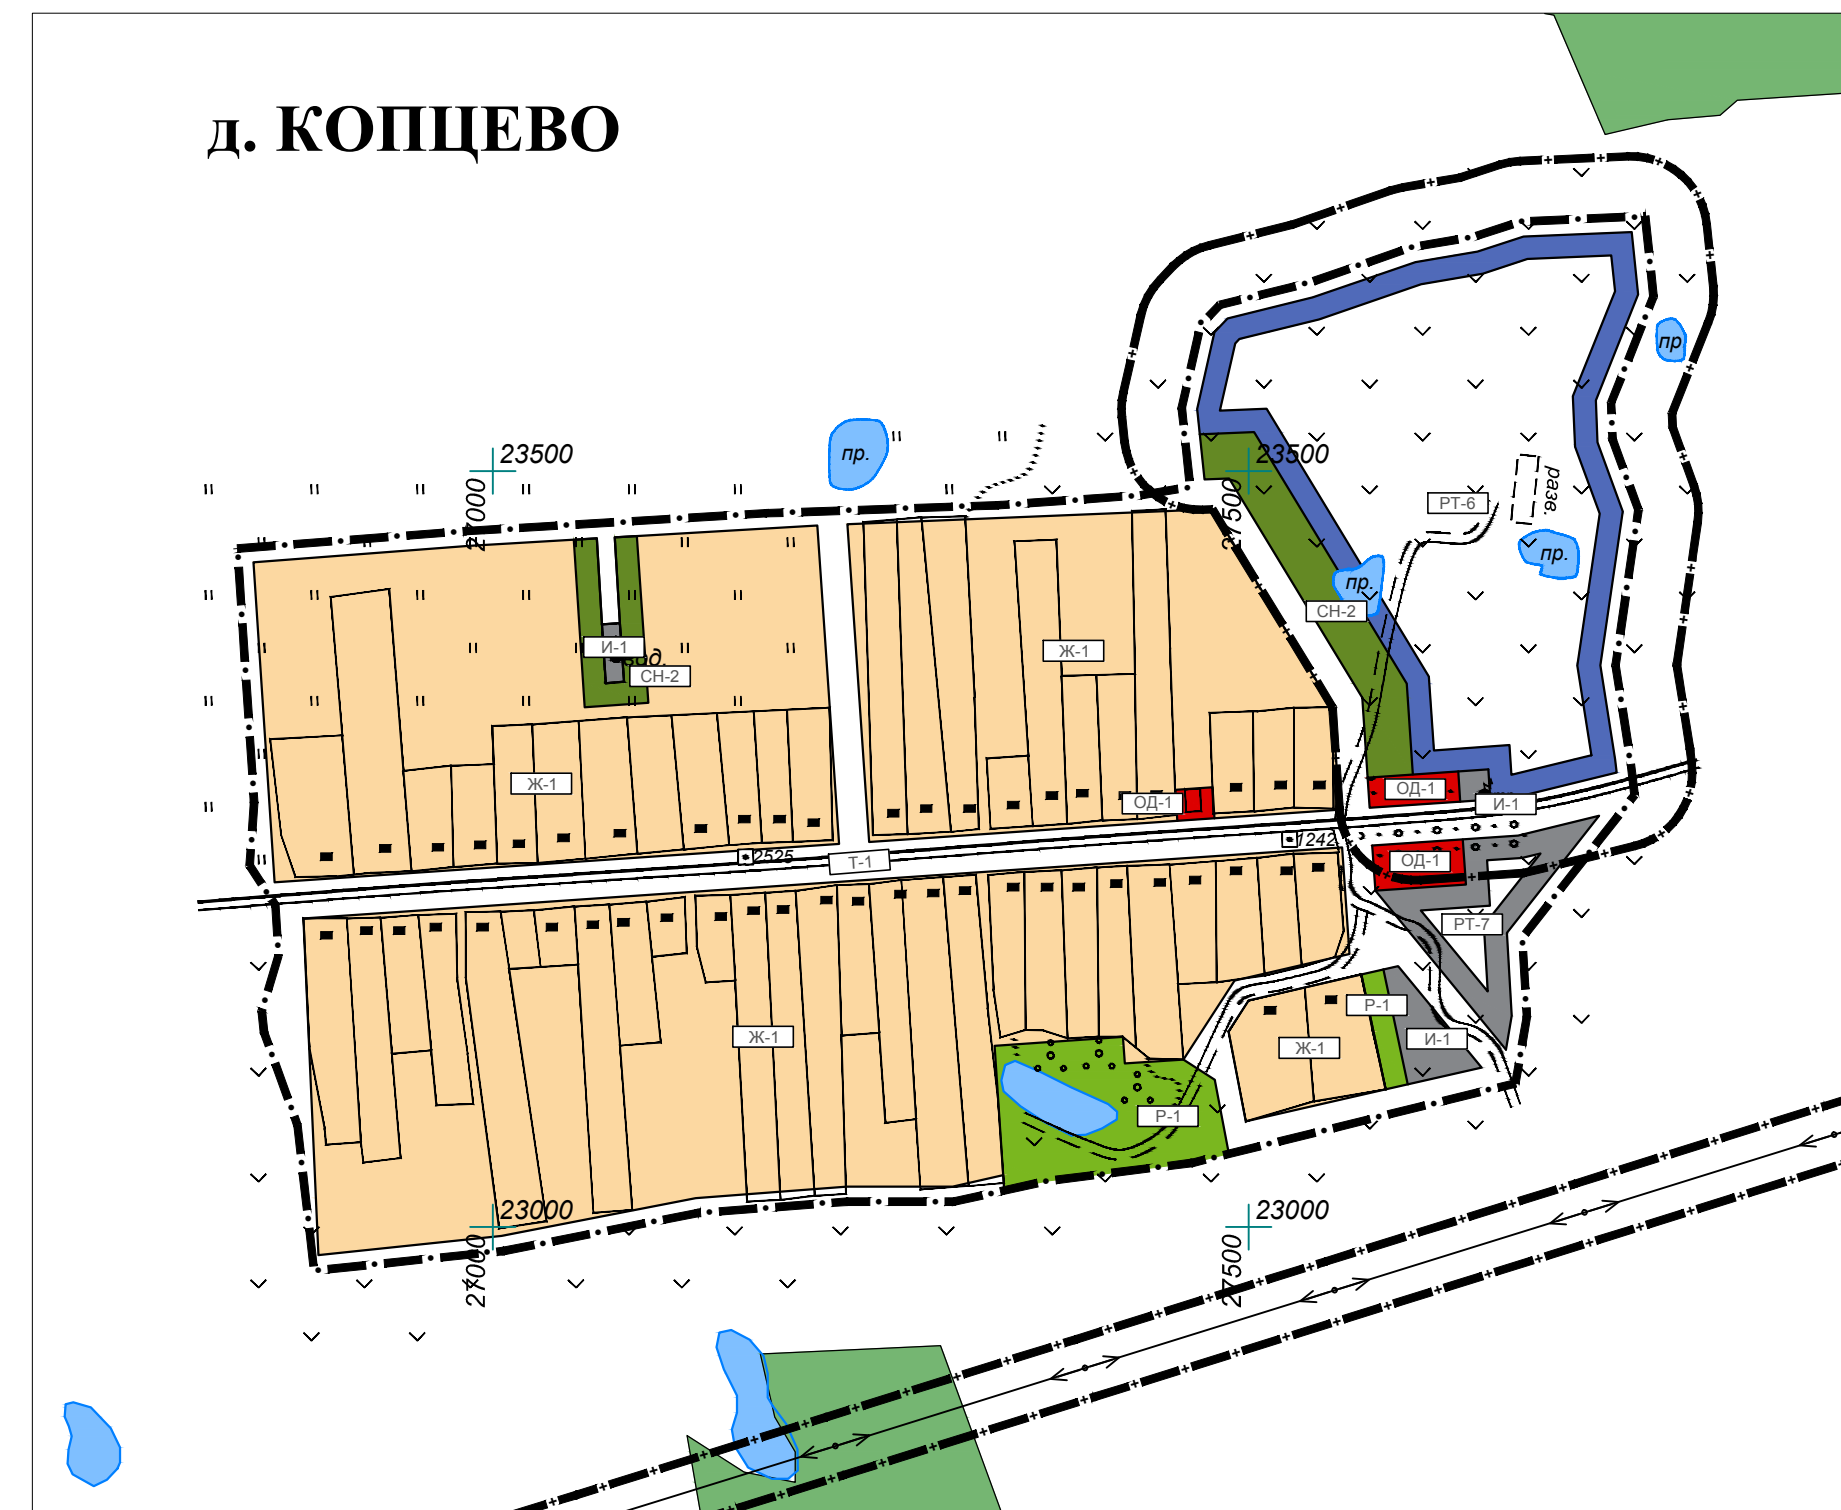


КАРТА ГРАДОСТРОИТЕЛЬНОГО ЗОНИРОВАНИЯ ДД. КОПЦЕВО, АБРОСИМОВО, МАТЮКИНО, ГАЛКИНО. М 1:5000

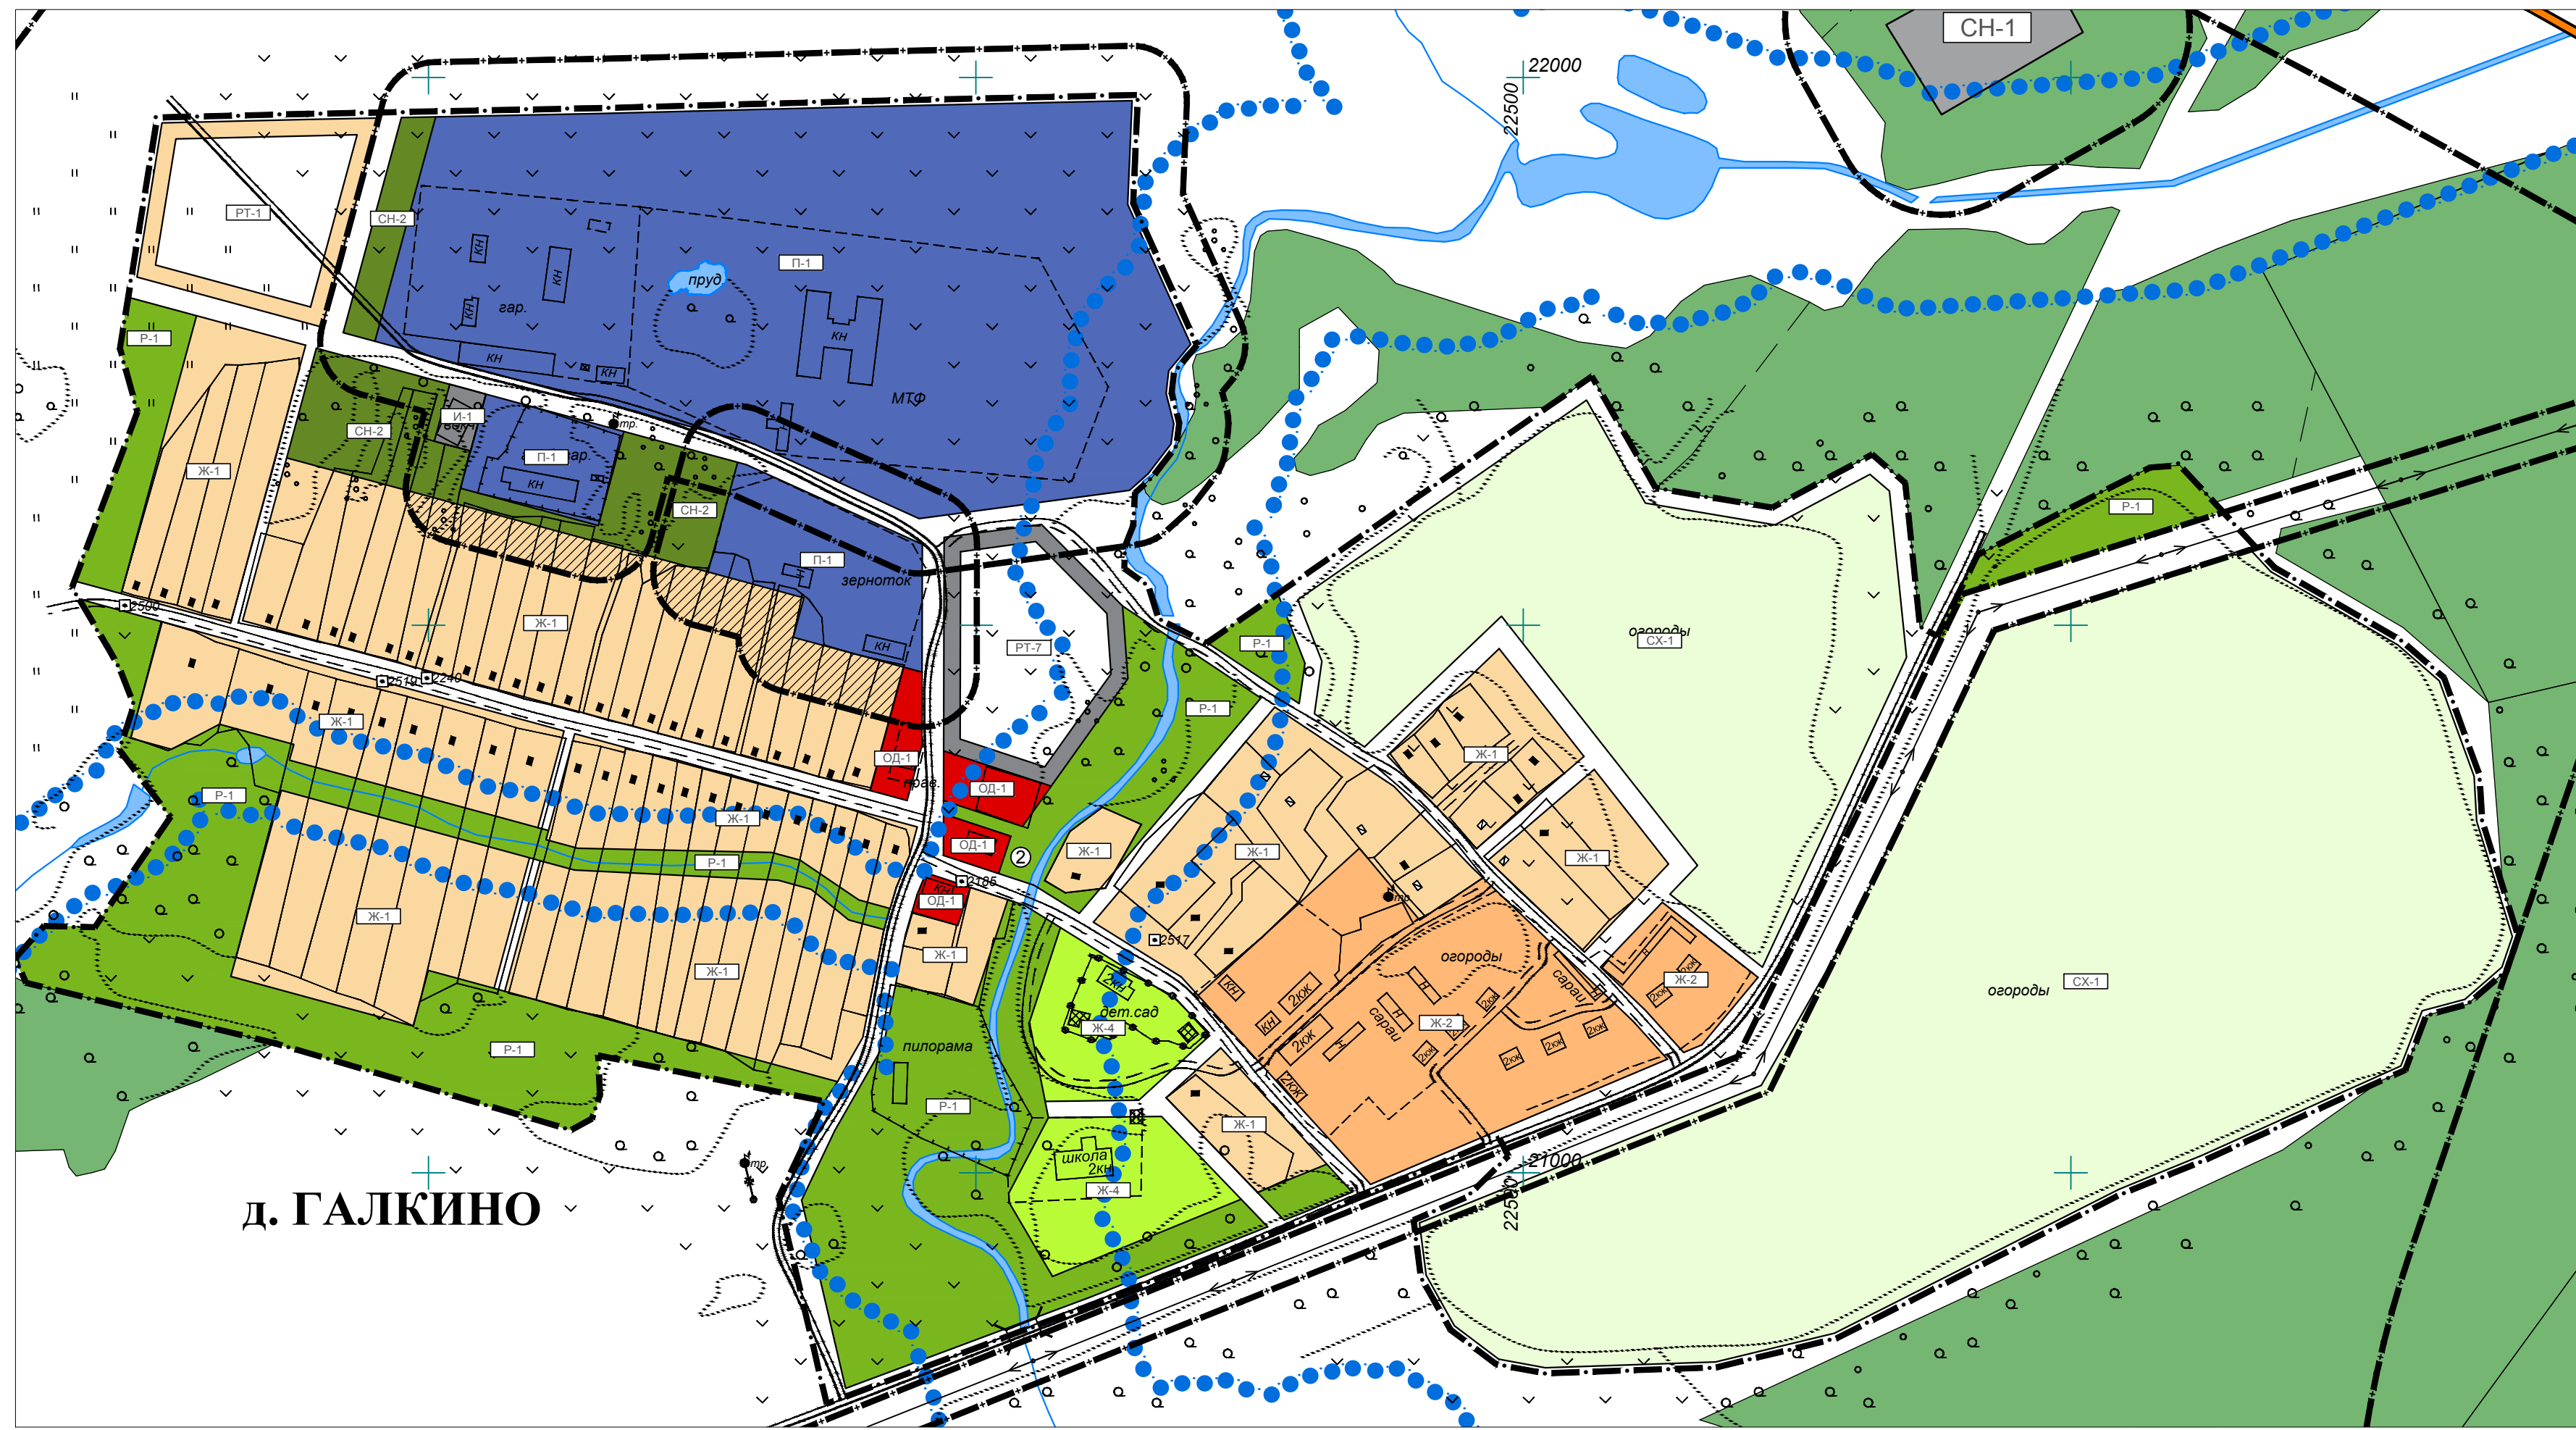

УСЛОВНЫЕ ОБОЗНАЧЕНИЯ

АДМИНИСТРАТИВНО-ТЕРРИТОРИАЛЬНЫЕ ГРАНИЦЫ

- границы населенных пунктов
- ГРАНИЦЫ ЗОН С ОСОБИМИ УСЛОВИЯМИ ИСПОЛЬЗОВАНИЯ ТЕРРИТОРИИ
- границы водоохранных зон и прибрежных полос
- границы санитарно-защитных зон

ОБЩЕСТВЕННО-ДЕЛОВЫЕ ЗОНЫ

- ОД-1** Многофункциональная административно-деловая зона, общественная зона
- ОД-2** Зона размещения объектов здравоохранения
- ОД-3** Зона размещения объектов науки и образования
- ОД-4** Зона размещения объектов спортивно-зрелищного назначения

ЖИЛЫЕ ЗОНЫ

- Ж-1** зона застройки индивидуальными жилыми домами
- Ж-2** зона застройки малоэтажными жилыми домами (2-3 этажа)
- Ж-3** зона застройки многоэтажными жилыми домами (4-5 этажей)
- Ж-4** зона детских дошкольных учреждений, общеобразовательных школ
- зона застройки жилыми домами в сфере действия зон с особыми условиями использования территории (ограничение градостроительной деятельности)

ЗОНЫ ПРОМЫШЛЕННЫЕ, ИНЖЕНЕРНОЙ И ТРАНСПОРТНОЙ ИНФРАСТРУКТУРЫ

- П-1** зоны размещения объектов инженерно-коммунальной инфраструктуры, объектов транспорта, объектов оптовой торговли, предприятий и складов V класса опасности (санитарно-защитные зоны до 50 м)
- Т-1** зоны автомобильного транспорта, магистралей, улиц
- И-1** зоны размещения объектов инженерной инфраструктуры

ПРИРОДНО-РЕКРЕАЦИОННЫЕ ЗОНЫ

- Р-1** зоны зеленых насаждений общего пользования в границах населенных пунктов
- Р-2** зоны водных объектов (пруды, озера, водохранилища, пляжи)

ЗОНЫ СЕЛЬСКОХОЗЯЙСТВЕННОГО НАЗНАЧЕНИЯ

- СХ-1** зоны, занятые объектами дачного хозяйства, садоводства, личного подсобного хозяйства

ЗОНЫ СПЕЦИАЛЬНОГО НАЗНАЧЕНИЯ

- СН-1** зоны размещения кладбищ, скотомогильников, крематориев
- СН-2** зоны зеленых насаждений специального назначения (санитарно-защитные зоны)

ЗОНЫ РЕЗЕРВНЫХ ТЕРРИТОРИЙ

- РТ-1** зоны резервных территорий застройки индивидуальными жилыми домами
- РТ-6** зоны резервных территорий предприятий и складов
- РТ-7** зоны резервных территорий инженерной инфраструктуры

| | | | | | |
|---|-----------|------|--------|---------|--------|
| | | | | | |
| Данный чертеж не подлежит размножению или передаче другим организациям и лицам без письменного согласия института | | | | | |
| 621-13 | | | | | |
| Владимирская область, Вязниковский район, муниципальное образование "поселок Никологоры" | | | | | |
| Изм. | Кол. | Лист | Недок. | Подпись | Дата |
| | | | | | |
| Нач.МГ | Кровяков | | | | |
| ГАП | Тихомиров | | | | |
| Исполнил | Тихомиров | | | | |
| Правила землепользования и застройки | | | | Стадия | Лист |
| Карта градостроительного зонирования территории д.д. Копцево, Абросимово, Матюкино, Галкино. М 1:5000 | | | | ПЗиЗ | Листов |
| ВЛАДИМИРГРАДАНПРОЕКТ | | | | | |