


ГЕНЕРАЛЬНЫЙ ПЛАН п. НИКОЛОГОРЫ, п. ПРИОЗЕРНЫЙ, д.Д.СИНЯТКИНО, СТЕПКОВО, ЕРОФЕЕВО. М 1:5000

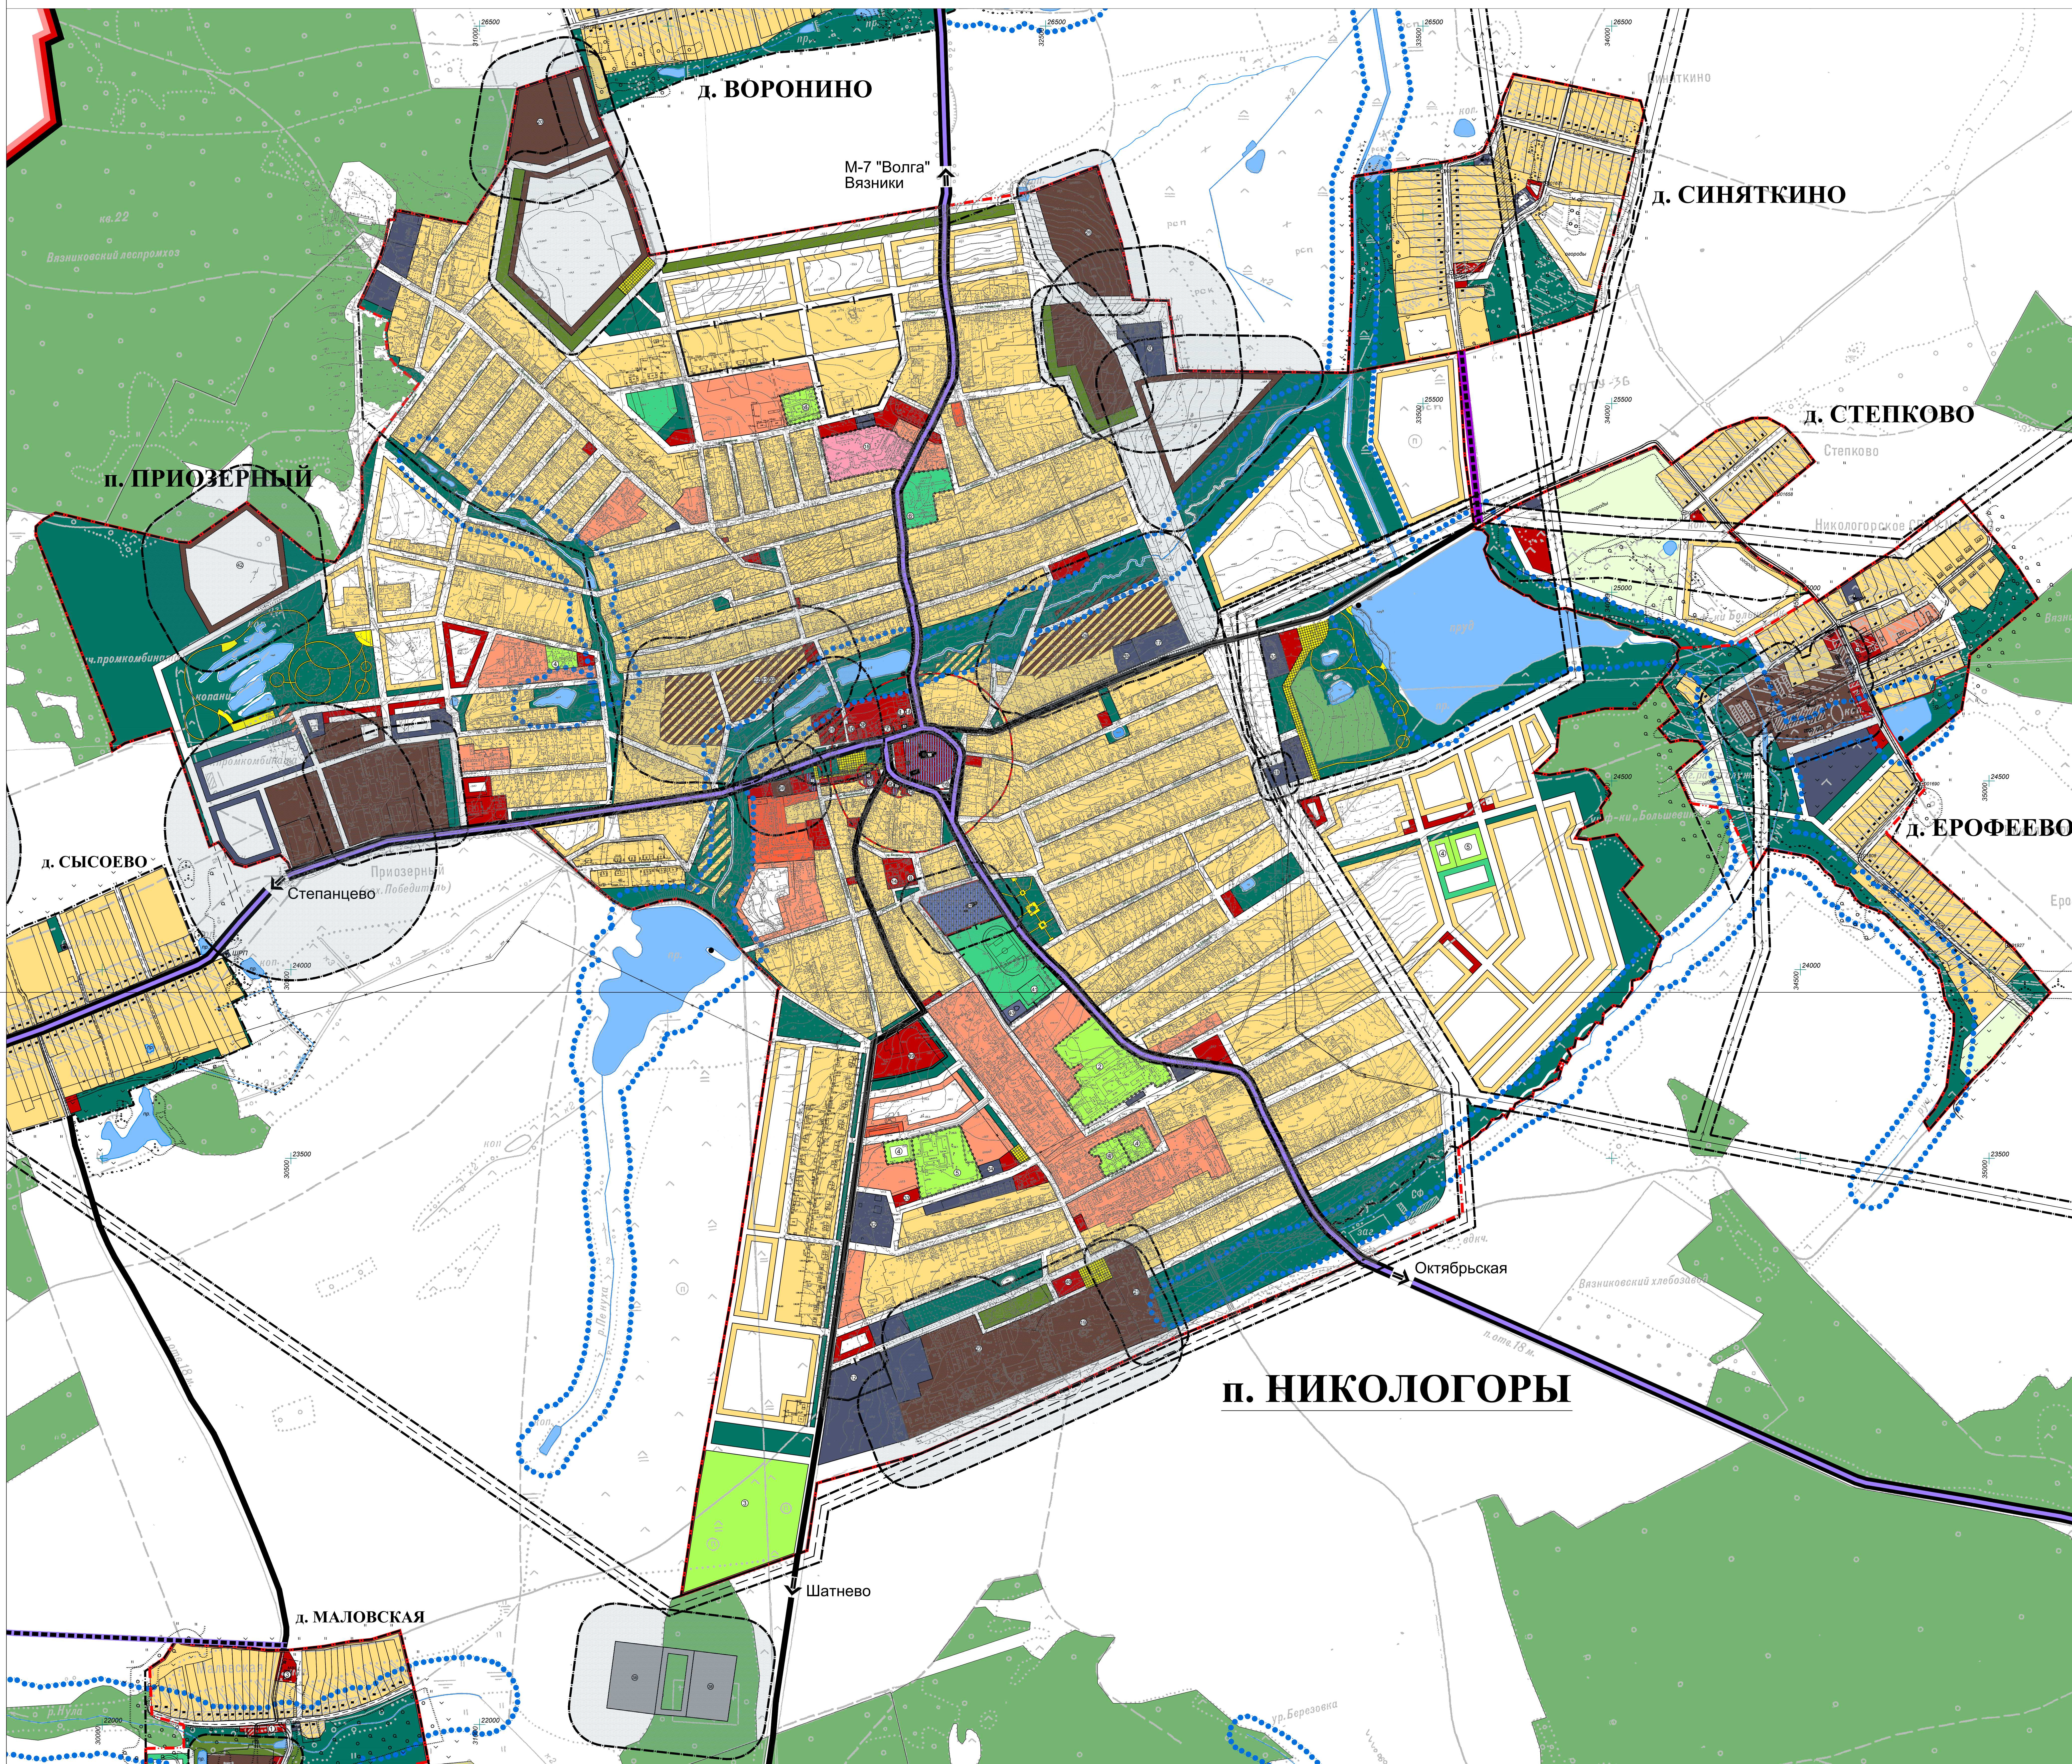

6165-10			
Владимирская область, Вязниковский район, городское поселение "Поселок Никологоры"			
Изм.	Кол.	Лист	Наим. Подпись, Дата
Нач.М/П	Крюков	Крюков	
ГАП	Тихомиров	Генеральный план	ГП 5 33
Иск.гр.	Евдокимов		
Вед. инж.	Васильева	Генеральный план п. Никологоры, п. Приозерный. М1:5000	ВЛАДИМИРГРАДПРОЕКТ
Вед. инж.	Давыдова		

- ЭКСПЛИКАЦИЯ**
- Администрация пос. Никологоры
 - ОГСУ СПО "Никологорский аграрно-промышленный техникум"
 - Автодром ОГСУ СПО "Никологорский аграрно-промышленный техникум", стоянка сельскохозяйственной техники
 - Детские сады
 - Средние общеобразовательные школы
 - Спортивная школа
 - Никологорское отделение связи
 - Никологорский Дом культуры
 - ЗАО "Архитектура г. Вязники" аптека №41
 - Никологорская детская школа искусств
 - Никологорский филиал ООО "Росгосстрахцентр"
 - Пожарная часть №34
 - Сберказначий банк
 - Никологорская поселковая библиотека
 - Никологорская районная больница
 - Спортивная школа
 - МУП "ЖКХ пос. Никологоры", МУП "Водоканал", ООО "Тепловик"
 - Электростанция 35-110кВ "Никологоры"
 - Филиал ОАО "Владимирский моторно-тракторный завод" (ВМТЗ) Никологорский агрегатный завод
 - Вязниковское лесопромышленное предприятие Никологорский производственный участок, Вязниковский лесхоз
 - ПО "Никологорский лещинкомбинат", Потребительский кооператив "Дары лета"
 - ЗАО "Промцентр"
 - ООО "Никологорская мебельная мануфактура"
 - ООО "Текстиль"
 - ОАО "Никологорская швейная фабрика", ООО "Швейная фабрика "Ника"
 - ООО "Компания "Транслес"
 - ДЗАО "Никологорская ПМК-2" ЗАО "Владимиргазводострой"
 - ИП Минеева
 - ООО "Самыеет"
 - Очистные сооружения канализации пос. Никологоры
 - Трест "Вязники горгаз", Никологорский участок газового хозяйства
 - Станция III подъема на водозаборе "Здзон - Никологоры"
 - Гостиница
 - Котельная
 - Архтевкаина
 - Никологорский линейный технический участок №2 цеха эксплуатации средств электросвязи
 - Отделение милиции
 - Кладбище
 - Рынок
 - Столовая
 - Физкультурно-оздоровительный комплекс
 - Перспективная промышленная площадка (связь по добыче глины)
 - Вышка сотовой связи

- УСЛОВНЫЕ ОБОЗНАЧЕНИЯ**
- | | | | |
|--|--|--|---|
| существующая граница п. Никологоры, п. Приозерный | территории лесного фонда | территории озеленения общего пользования | предлагаемая трасса ЛЭП 35кВ |
| проектируемая граница п. Никологоры, п. Приозерный | территории индивидуальной жилой застройки | территории санитарно-защитное озеленение от промышленных предприятий | резервные территории индивидуальной жилой застройки |
| 1 очередь строительства | территории секционной 2-3-х этажной жилой застройки | территории промышленных предприятий | резервные территории секционной 2-3-х этажной жилой застройки |
| границы водохозяйственных зон и прибрежных полос | территории секционной 4-5-ти этажной жилой застройки | территории инженерных сооружений, гаражи, коммунально-складские территории | резервные территории секционной 4-5-ти этажной жилой застройки |
| границы санитарно-защитных зон | территории объектов социального и культурно-бытового обслуживания | территории кладбищ | резервные территории объектов социального и культурно-бытового обслуживания |
| границы шумового дискомфорта от электростанции | территории образовательных учреждений (школ, детских садов, колледжей) | территории промышленных предприятий, а также секционной деревянной 1-2-х этажной жилой застройки, подлежащие выносу по мере износа | резервные территории образовательных учреждений (школ, детских садов) |
| территории градостроительства и архитектуры, территории памятников | территории учреждений здравоохранения | территории для водозабора пожарных машин | резервные территории спортивных сооружений |
| охранная зона памятников градостроительства и архитектуры | территории спортивных сооружений | ликвидированный участок ЛЭП 35кВ | резервные промышленные территории |
| | | | резервные коммунальные и складские территории |

- ПАМЯТНИКИ ИСТОРИИ И КУЛЬТУРЫ**
- | | | |
|---|--|--|
| 1) Ансамбль Преображенской церкви: Преображенская церковь Колокольня Сторожа Ограда с воротами | пос. Никологоры (территория старого кладбища) | |
| 2) Ансамбль Никольской церкви: Христорождественская церковь Никольская церковь Колокольня Сторожа | пос. Никологоры (в центре поселка) | |
| 3) Здание гимназии | ул. Советская, 1 | |
| 4) Дом Городова | ул. Советская, 4 | |
| 5) Дом жилой | ул. Советская, 11 | |
| 6) Дом жилой | ул. Советская, 17 | |
| 7) Дом Городова | ул. Советская, 29 | |
| 8) Здание котельной | ул. Советская, напротив Администрации (ул. Советская, 4) | |

6165-10			
Владимирская область, Вязниковский район, городское поселение "Поселок Никологоры"			
Изм.	Кол.	Лист	Наим. Подпись, Дата
Нач.М/П	Крюков	Генеральный план	ГП 6 33
ГАП	Тихомиров		
Иск.гр.	Евдокимов	Генеральный план п. Никологоры, п. Приозерный. М1:5000	ВЛАДИМИРГРАДПРОЕКТ
Вед. инж.	Васильева		
Вед. инж.	Давыдова		